ARCOPLUS 684-6104-6124-626

ArcoPlus 626

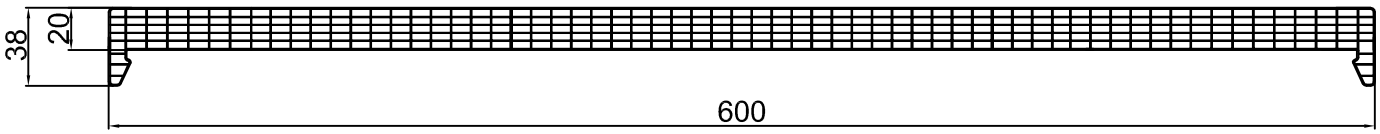

ArcoPlus 684

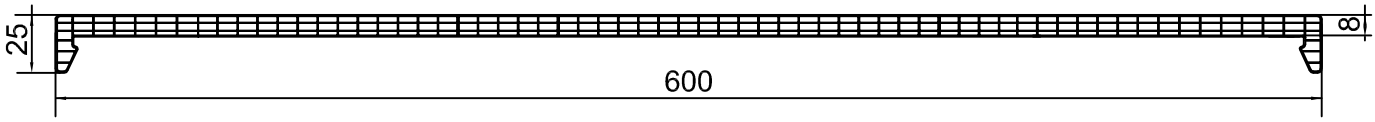

ArcoPlus 6104

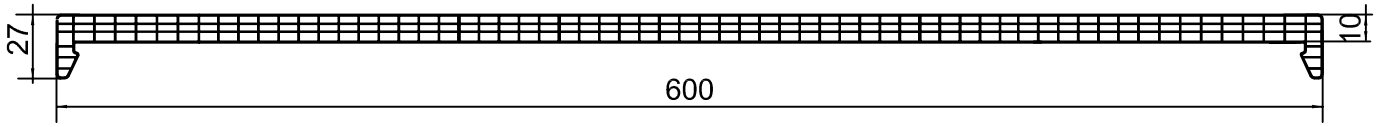

ArcoPlus 6124

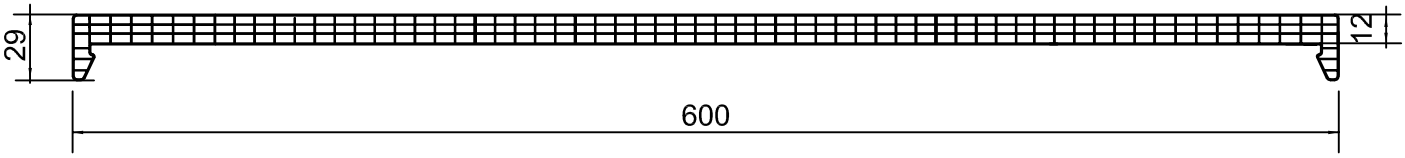

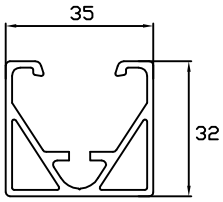

Profilo rinforzato AL
cod. 4243

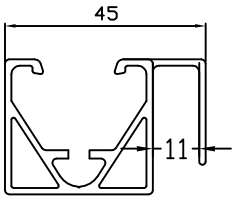

Profilo timpano AL
cod. 4244

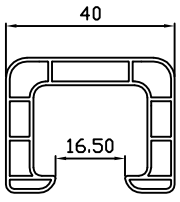

Coprigiunto Policarbonato
cod. 2146

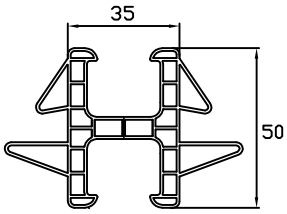

Doppio connettore
cod. 2282

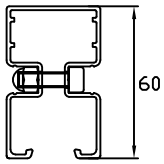

Connettore Al
cod. 4310

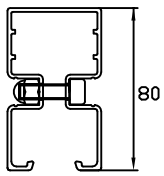

Connettore Twister
cod. 4499

Partenze

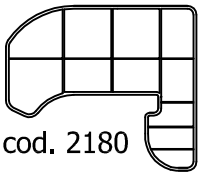

cod. 2180

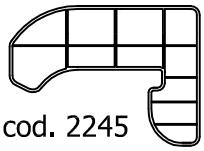

cod. 2245

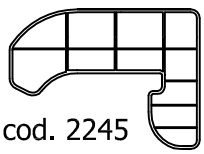

cod. 2245

cod. 2147

Terminali

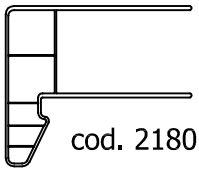

cod. 2180

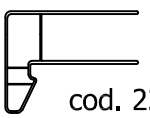

cod. 2250

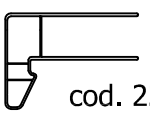

cod. 2265

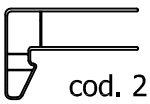

cod. 2148

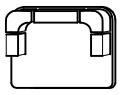

Tappo Coprigiunto
cod. 4303

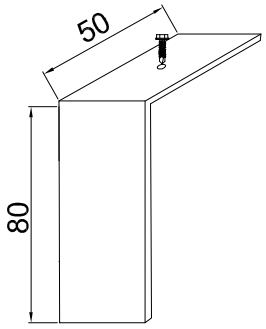

Piastrina angolare
cod. 4318 per 4310 & 4380
cod. 4303 per 2146

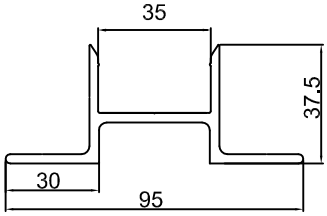

Piastra di fissaggio
cod. 4260

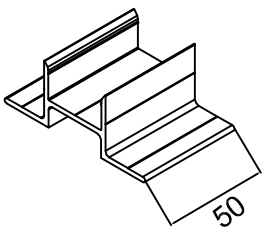

Proprieta'dott.GALLINA s.r.l.Senza autorizzazione scritta della stessa il presente disegno non potra' essere comunque utilizzato per la costruzione dell' oggetto rappresentato ne' venire comunicato a terzi o riprodotto.
La Societa' proprietaria tutela i propri diritti a rigore di legge.

ArcoPlus 626

dott. gallina srl
Strada Carignano, 104
10040 La Loggia (TO)
Tel. 011.962.81.77 - Fax. 011.962.83.61

PROFILI E ACCESSORI

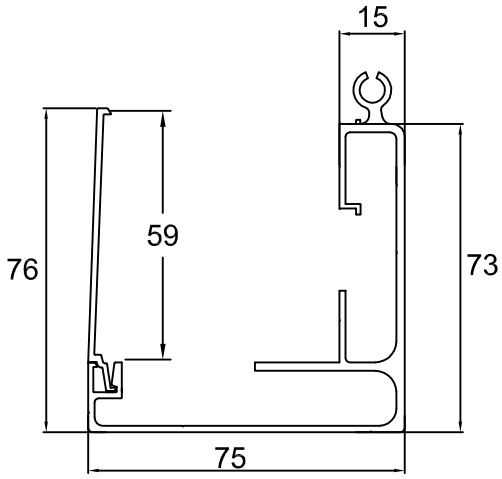

Base laterale centina 626
cod. 4271

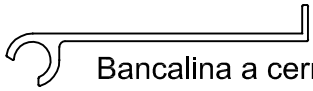

Bancalina a cerniera
cod. 4252

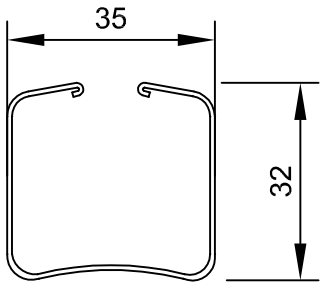

Tubo quadro 32mm
cod. 4332

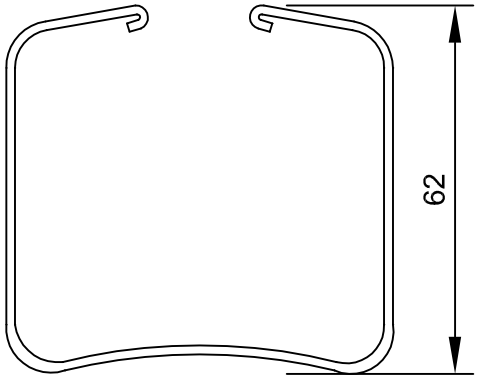

Tubo quadro 62mm
cod. 4333

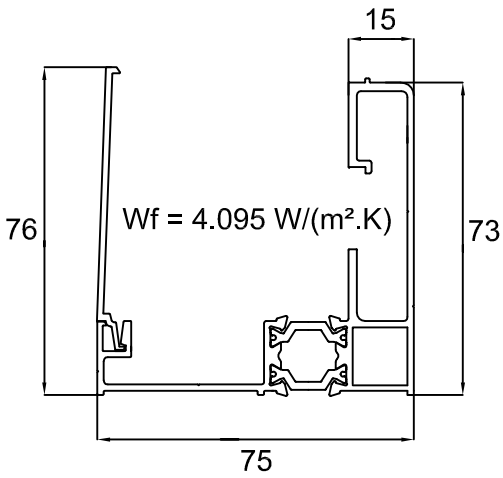

Base laterale centina 626 T.T.

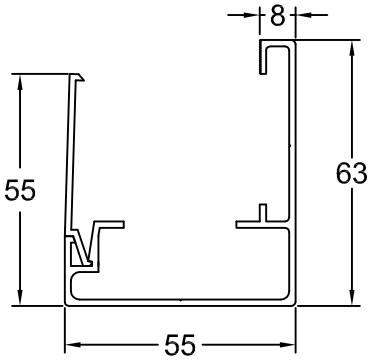

Profilo base con apertura a scatto
cod. 4140

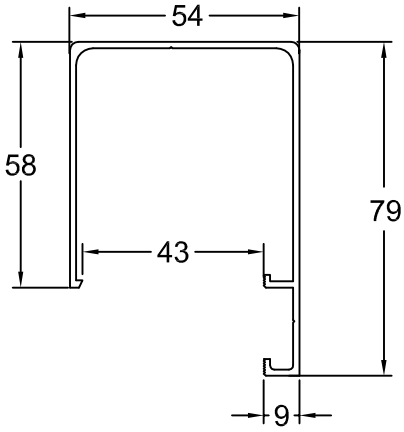

Profilo superiore / laterale
cod. 4045

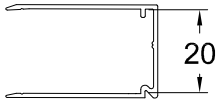

Otturatore

Guarnizione
cod.1169/b

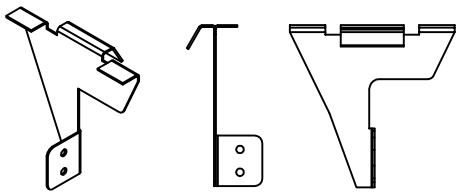

Piastrina inox attacco verticale
cod. 4264

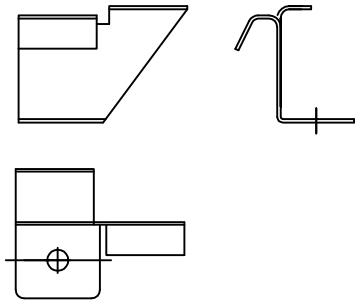

Piastrina inox attacco piano
cod. 4263

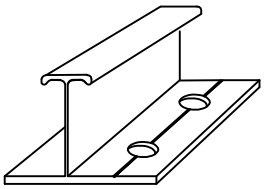

Piastrina Al
cod. 4328

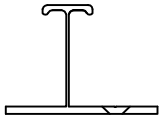

cod. 4326
per 684

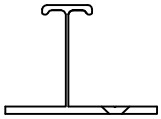

cod. 4350
per 6104

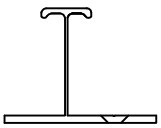

cod. 4355
per 6124

Proprieta'dott.GALLINA s.r.l.Senza autorizzazione scritta della stessa il presente disegno non potra' essere comunque utilizzato per la costruzione dell' oggetto rappresentato ne' venire comunicato a terzi o riprodotto.
La Societa' proprietaria tutela i propri diritti a rigore di legge.

ArcoPlus 626

dott. gallina srl
Strada Carignano, 104
10040 La Loggia (TO)
Tel. 011.962.81.77 - Fax. 011.962.83.61

Dettagli fissaggio per posa NORMALE

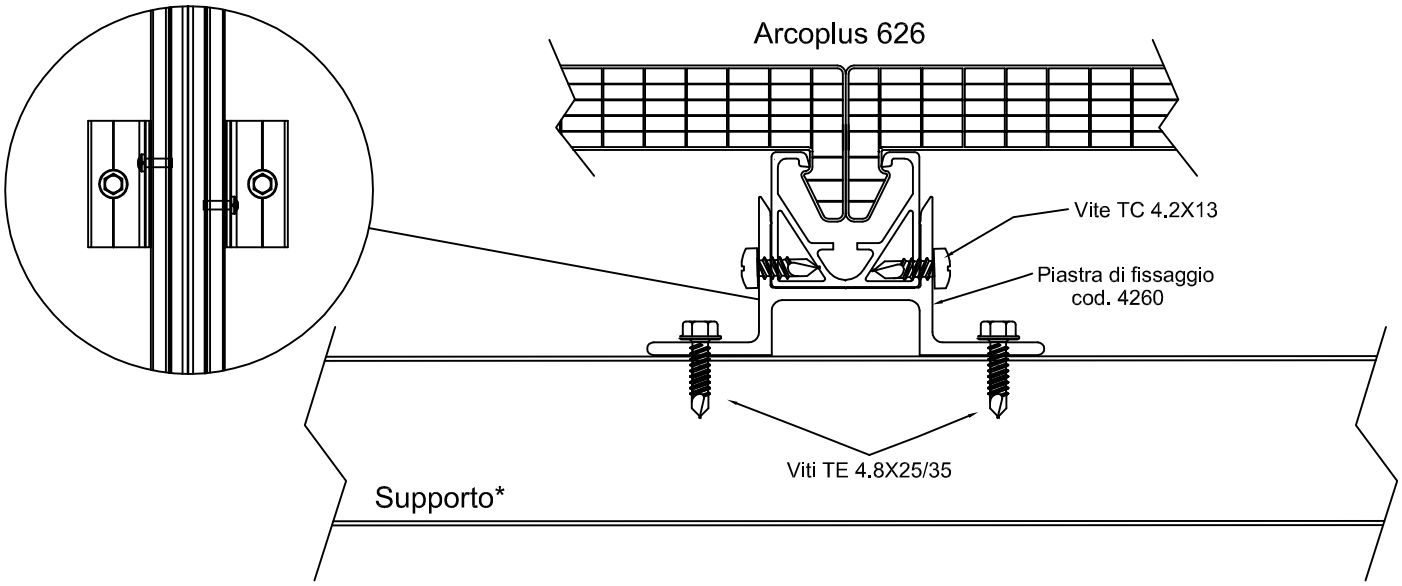

Tamponamento verticale

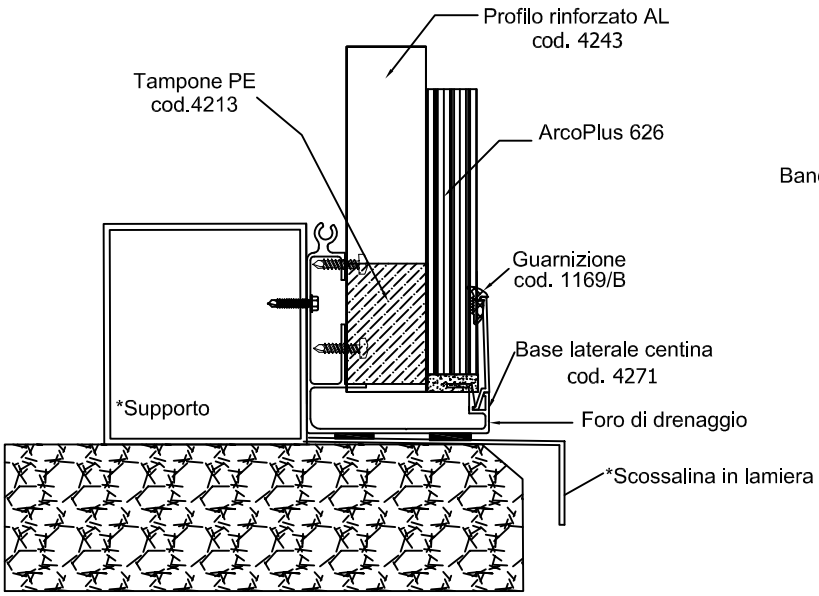

Tamponamento inclinato

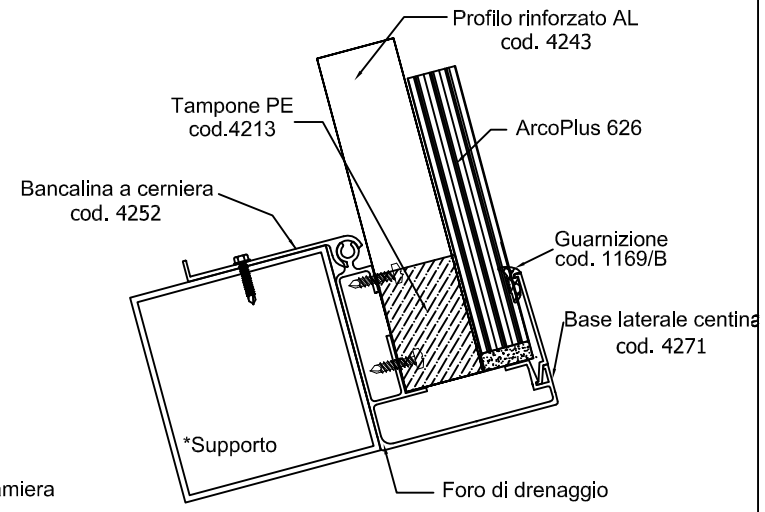

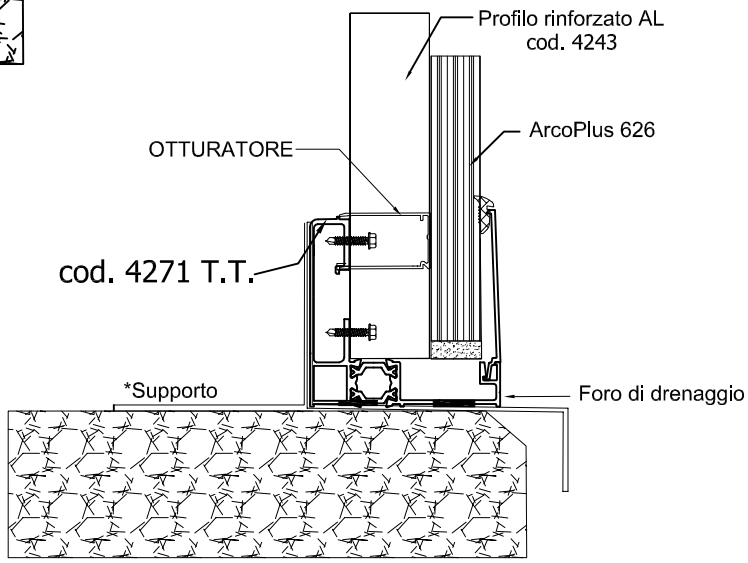

* ESCLUSO DA FORNITURA dott. GALLINA

Proprieta'dott.GALLINA s.r.l.Senza autorizzazione scritta della stessa il presente disegno non potra' essere comunque utilizzato per la costruzione dell' oggetto rappresentato ne' venire comunicato a terzi o riprodotto.
La Societa' proprietaria tutela i propri diritti a rigore di legge.

ArcoPlus 626

dott. gallina srl
Strada Carignano, 104
10040 La Loggia (TO)
Tel. 011.962.81.77 - Fax. 011.962.83.61

TAMPONAMENTO ARCOPLUS 626 CON H SUPERIORE A 6000mm

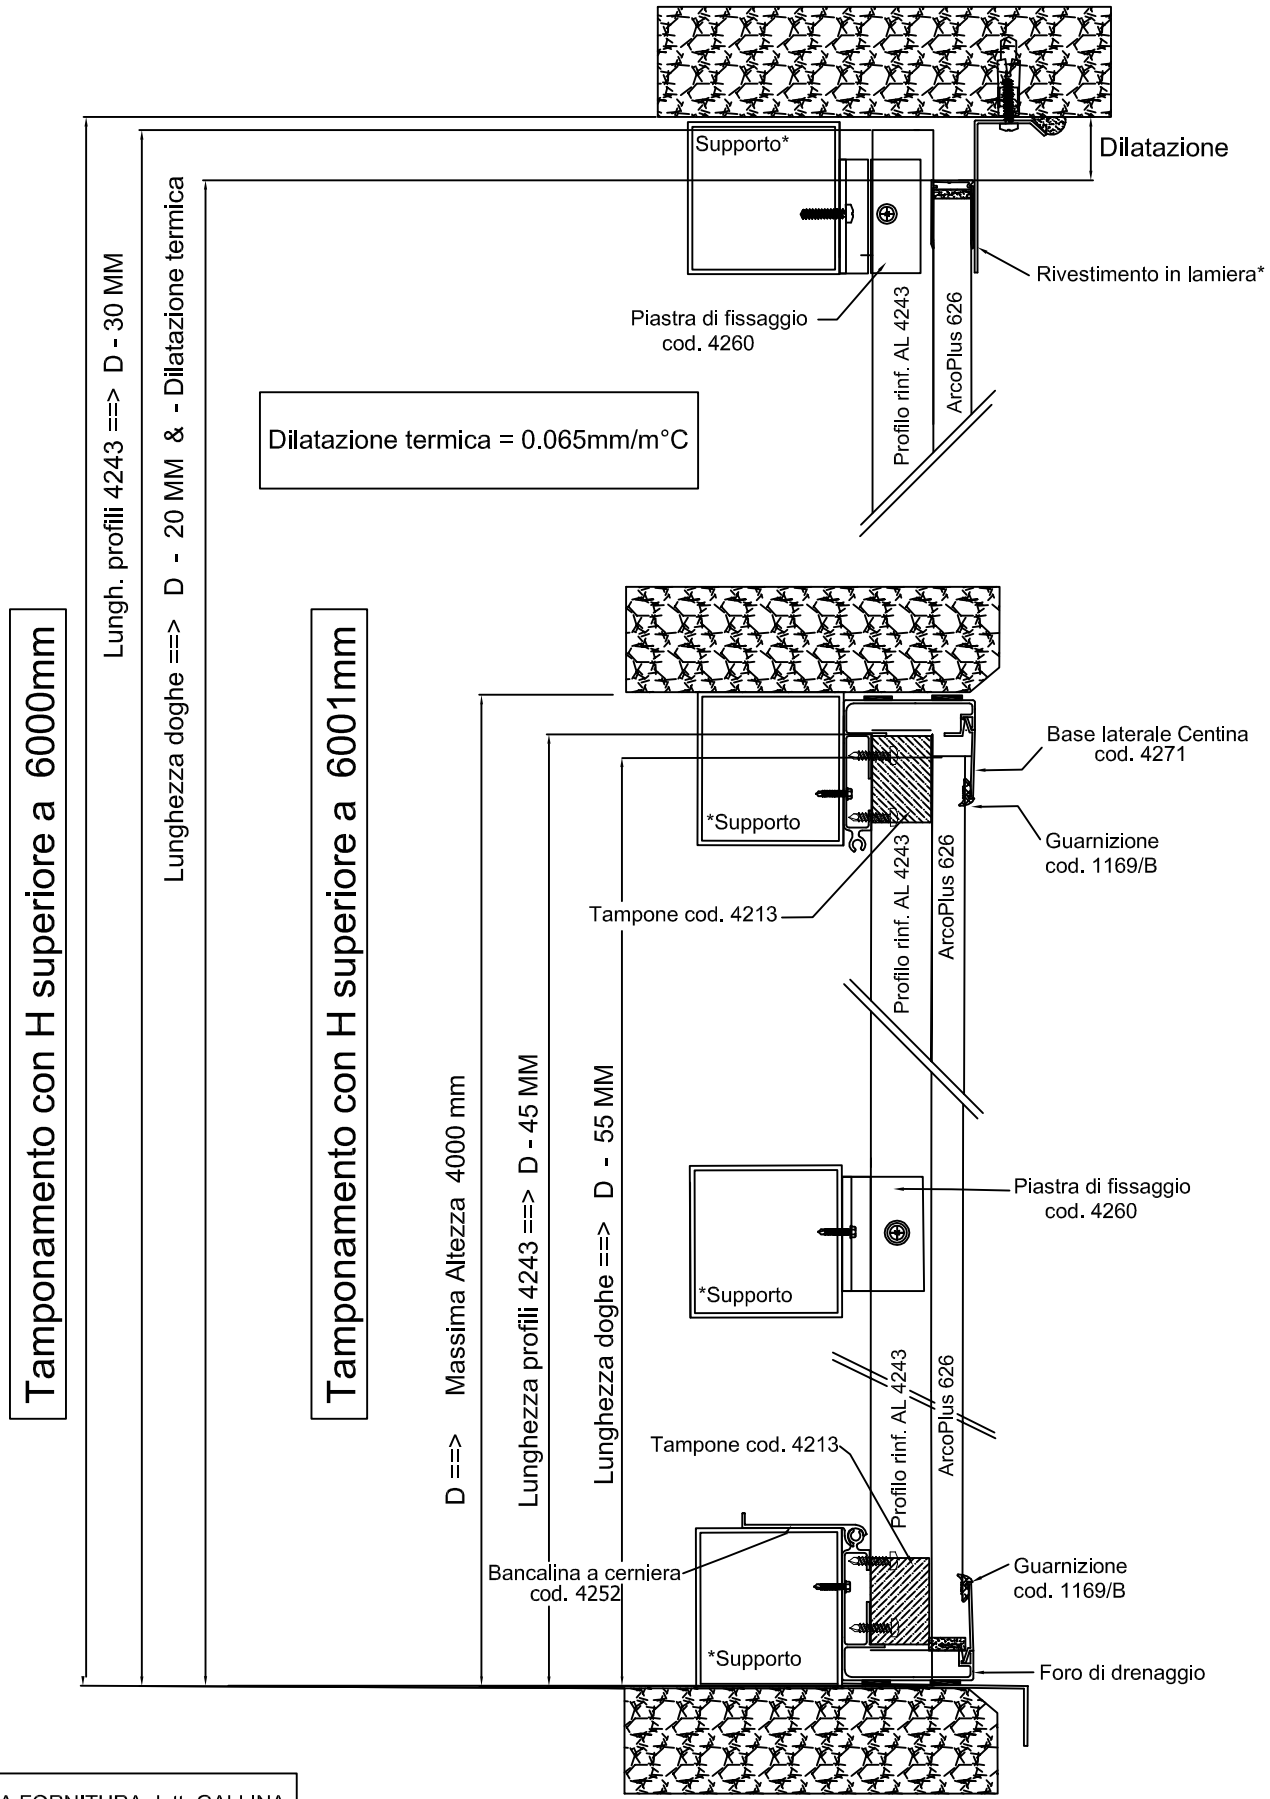

* ESCLUSO DA FORNITURA dott. GALLINA

Proprieta'dott.GALLINA s.r.l.Senza autorizzazione scritta della stessa il presente disegno non potra' essere comunque utilizzato per la costruzione dell' oggetto rappresentato ne' venire comunicato a terzi o riprodotto.
La Societa' proprietaria tutela i propri diritti a rigore di legge.

ArcoPlus 626

dott. gallina srl
Strada Carignano, 104
10040 La Loggia (TO)
Tel. 011.962.81.77 - Fax. 011.962.83.61

Es. Fissaggio Angolare Arcoplus 626

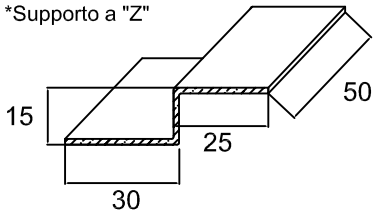

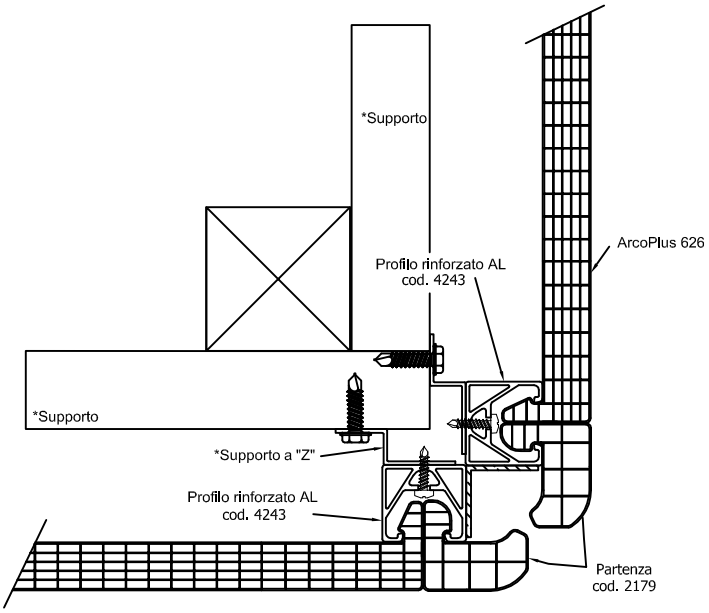

Es. Fissaggio Angolare Arcoplus 626 con rivestimento

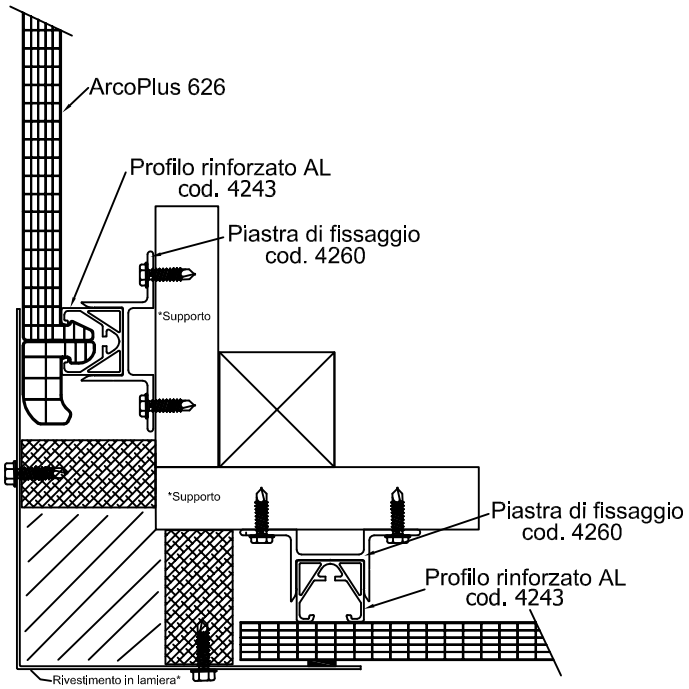

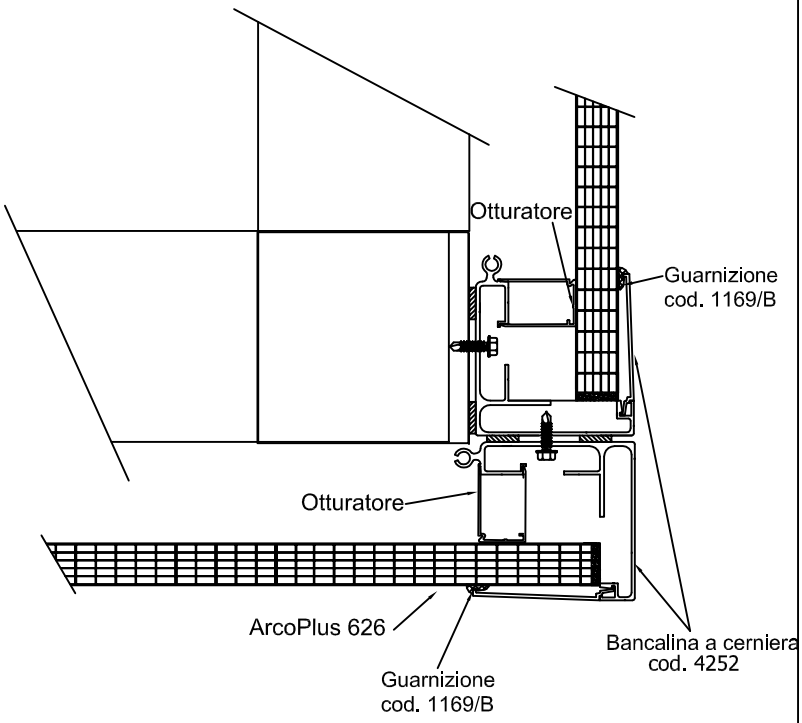

* ESCLUSO DA FORNITURA dott. GALLINA

Proprieta'dott.GALLINA s.r.l.Senza autorizzazione scritta della stessa Il presente disegno non potra' essere comunque utilizzato per la costruzione dell' oggetto rappresentato ne' venire comunicato a terzi o riprodotto.
La Societa' proprietaria tutela i propri diritti a rigore di legge.

ArcoPlus 626

dott. gallina srl
Strada Carignano, 104
10040 La Loggia (TO)
Tel. 011.962.81.77 - Fax. 011.962.83.61

Es. Raccordo verticale ArcoPlus 626

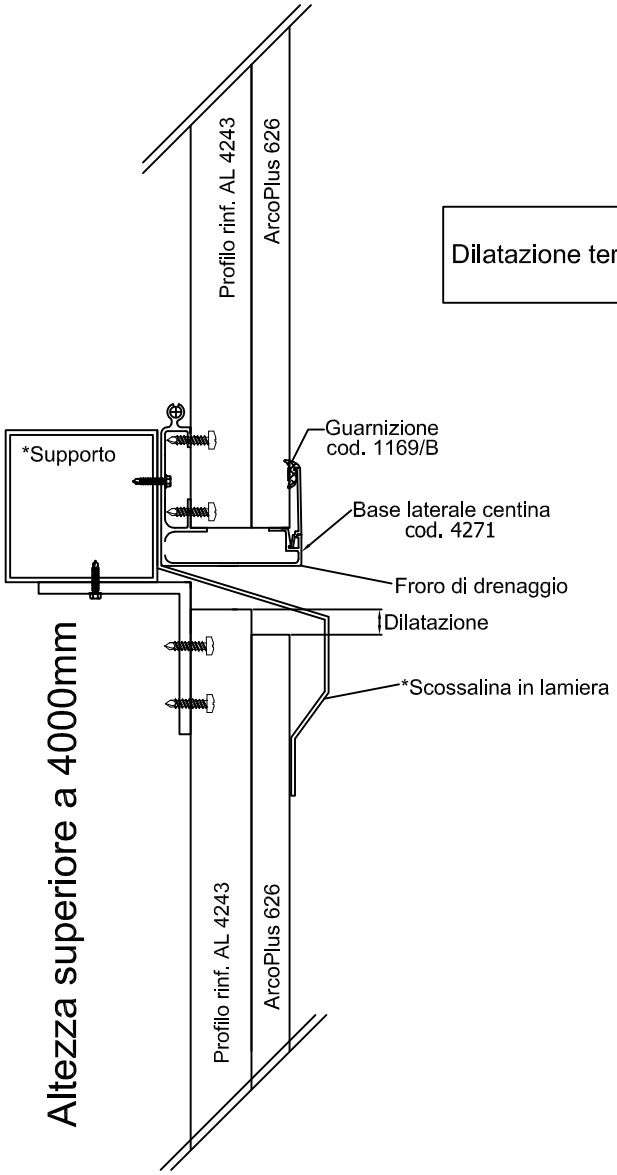

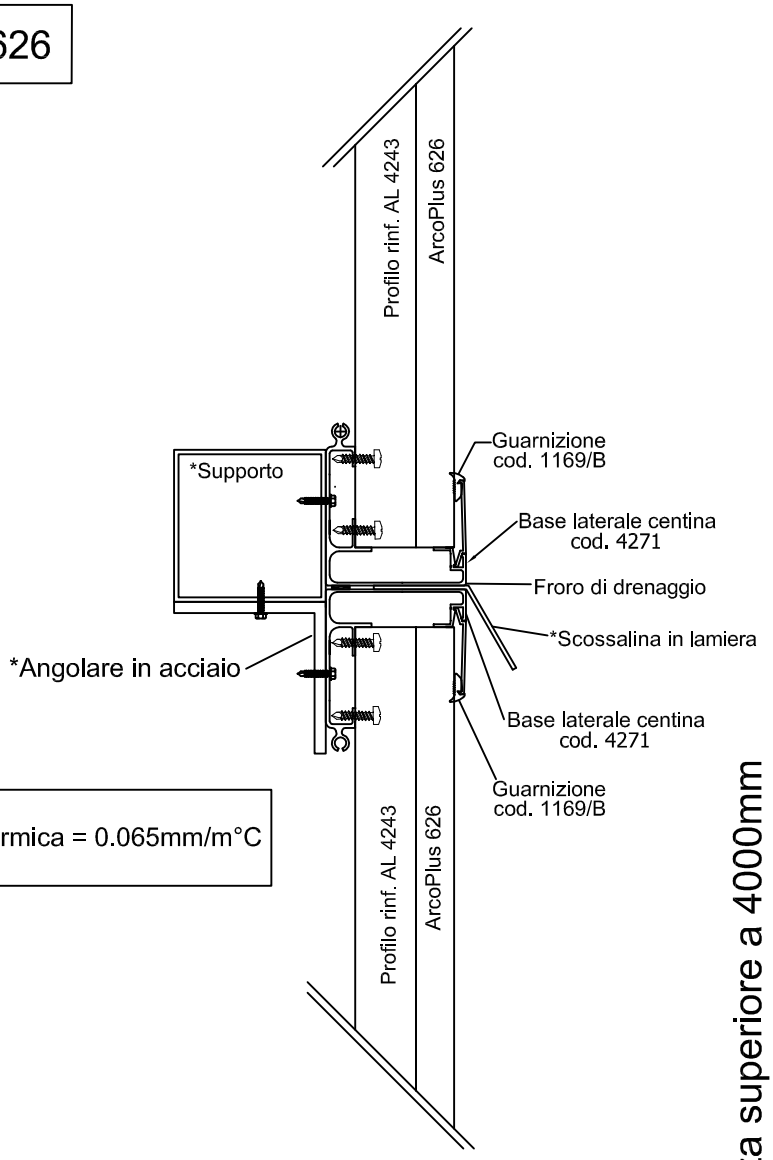

Dilatazione termica = 0.065mm/m°C

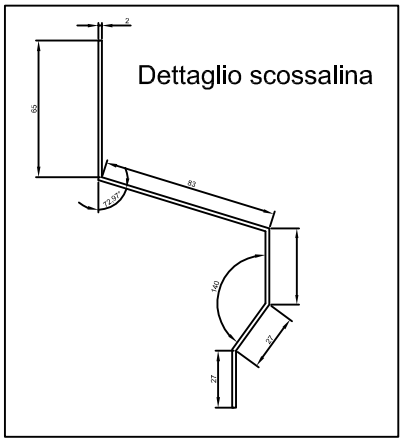

* ESCLUSO DA FORNITURA dott. GALLINA

Proprieta'dott.GALLINA s.r.l.Senza autorizzazione scritta della stessa Il presente disegno non potra' essere comunque utilizzato per la costruzione dell' oggetto rappresentato ne' venire comunicato a terzi o riprodotto. La Societa' proprietaria tutela i propri diritti a rigore di legge.

ArcoPlus 626

dott. gallina srl
Strada Carignano, 104
10040 La Loggia (TO)
Tel. 011.962.81.77 - Fax. 011.962.83.61

Es. Posa Arcoplus 626 Reverso'

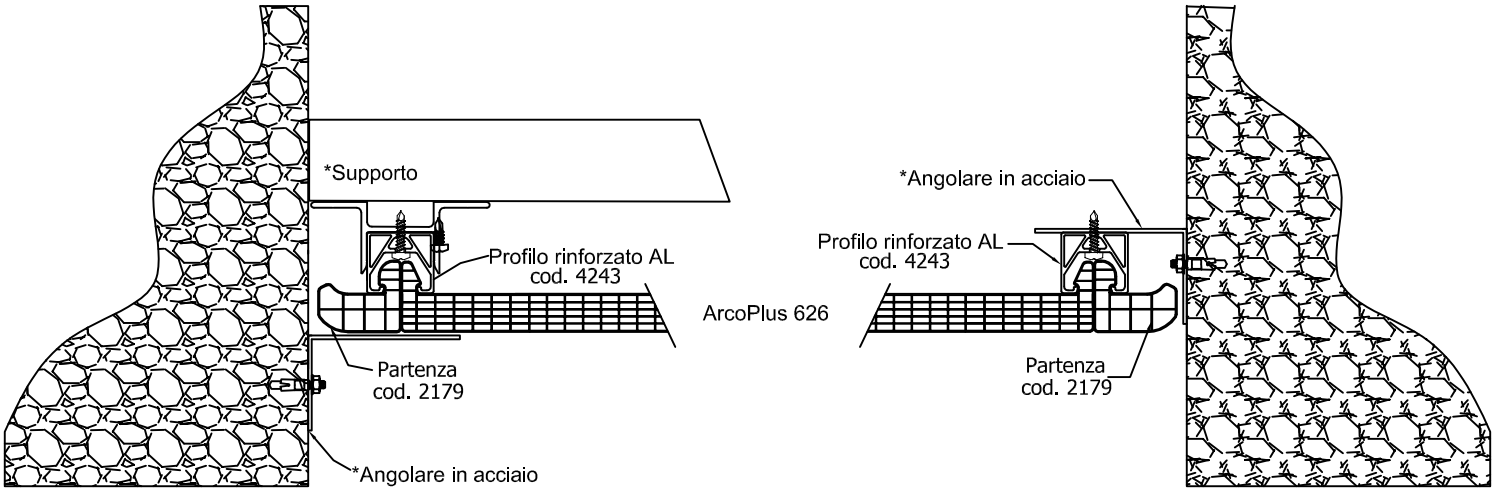

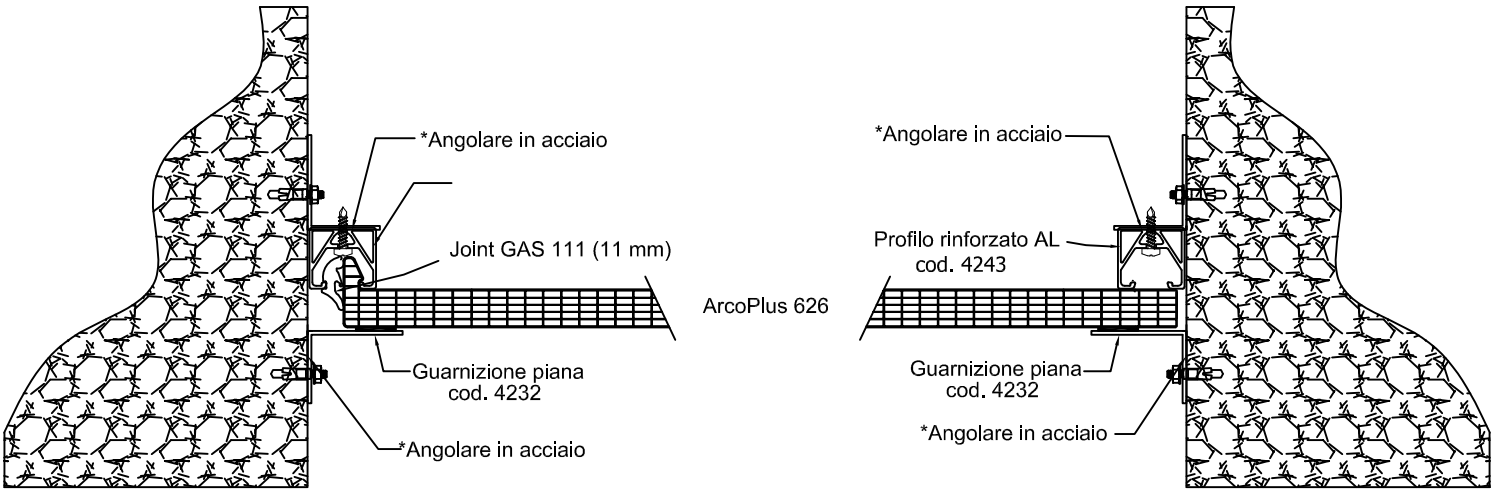

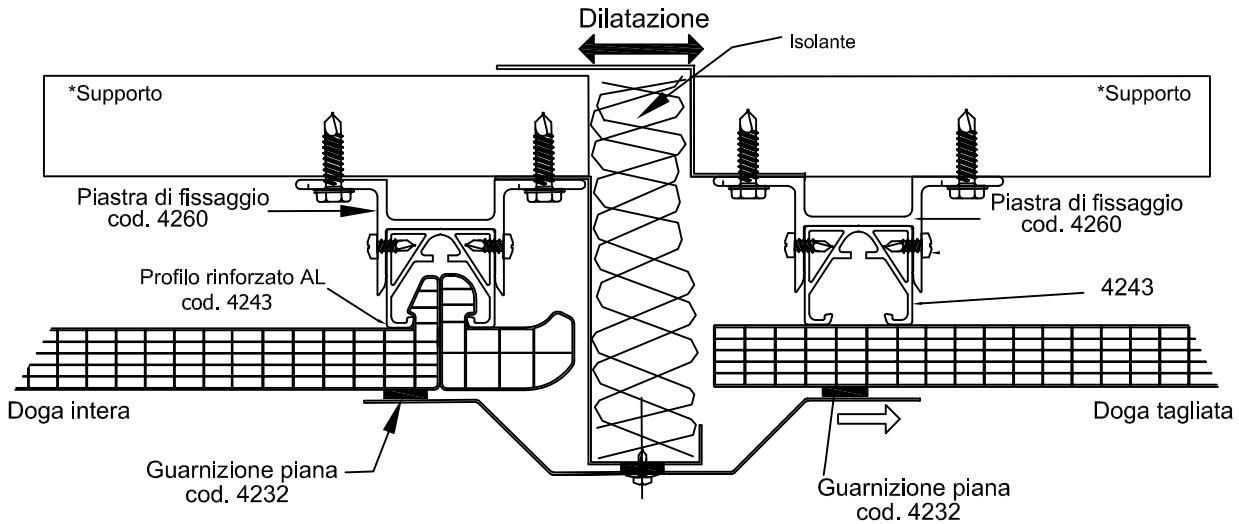

* ESCLUSO DA FORNITURA dott. GALLINA

Proprieta'dott.GALLINA s.r.l.Senza autorizzazione scritta della stessa il presente disegno non potra' essere comunque utilizzato per la costruzione dell' oggetto rappresentato ne' venire comunicato a terzi o riprodotto. La Societa' proprietaria tutela i propri diritti a rigore di legge.

ArcoPlus 626

dott. gallina srl
Strada Carignano, 104
10040 La Loggia (TO)
Tel. 011.962.81.77 - Fax. 011.962.83.61

Es. Posa Arcoplus 626 Reverso'

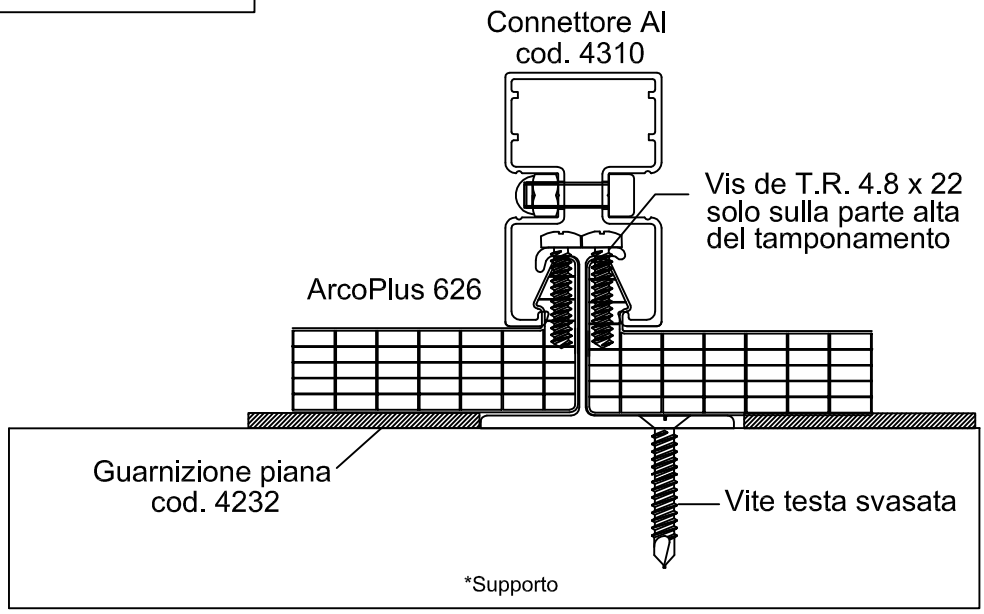

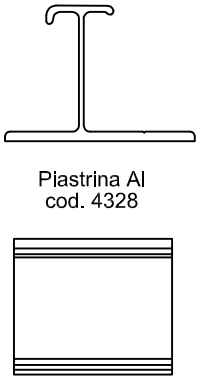

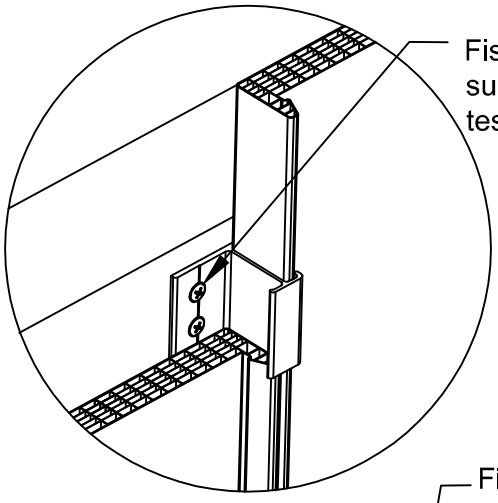

Piastrina inox per attacco verticale cod 4264

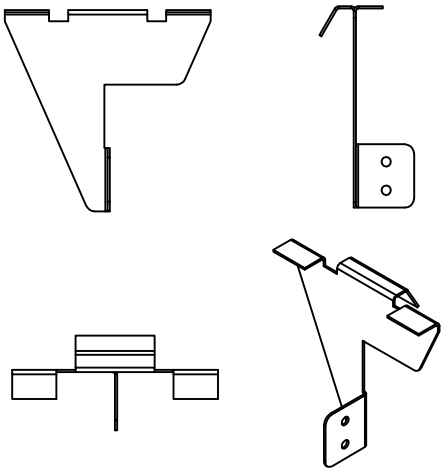

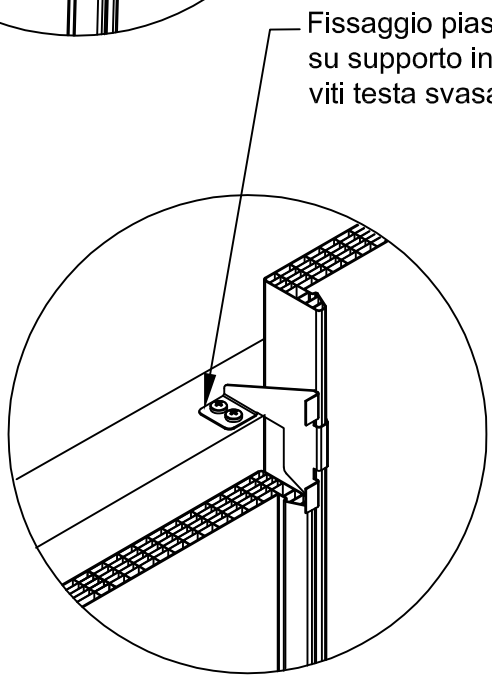

* ESCLUSO DA FORNITURA dott. GALLINA

Proprieta'dott.GALLINA s.r.l.Senza autorizzazione scritta della stessa Il presente disegno non potra' essere comunque utilizzato per la costruzione dell' oggetto rappresentato ne' venire comunicato a terzi o riprodotto. La Societa' proprietaria tutela i propri diritti a rigore di legge.

ArcoPlus 626

dott. gallina srl
Strada Carignano, 104
10040 La Loggia (TO)
Tel. 011.962.81.77 - Fax. 011.962.83.61

Es. Giunzione connettore in AL cod. 4310 con Eclisse cod.4319

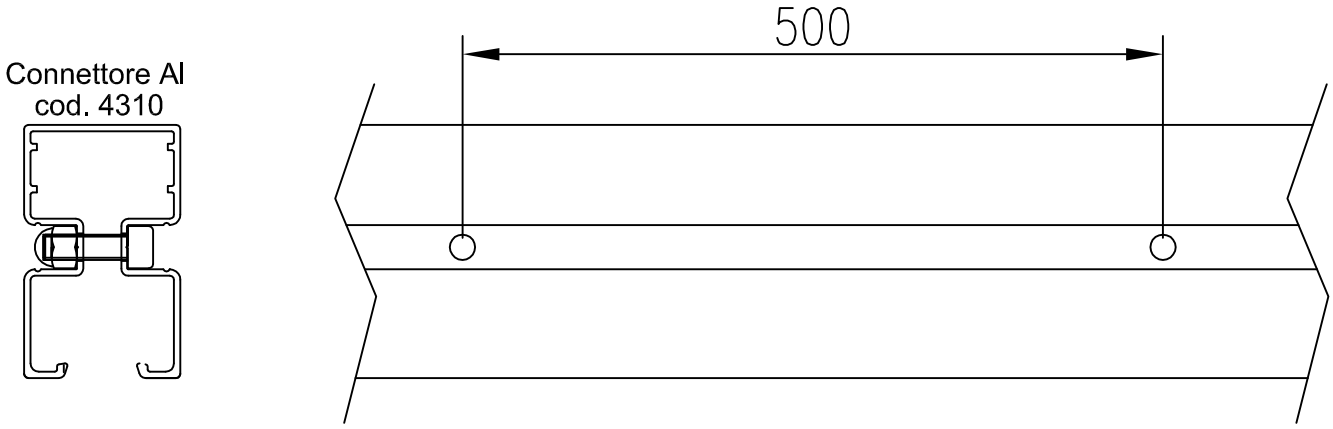

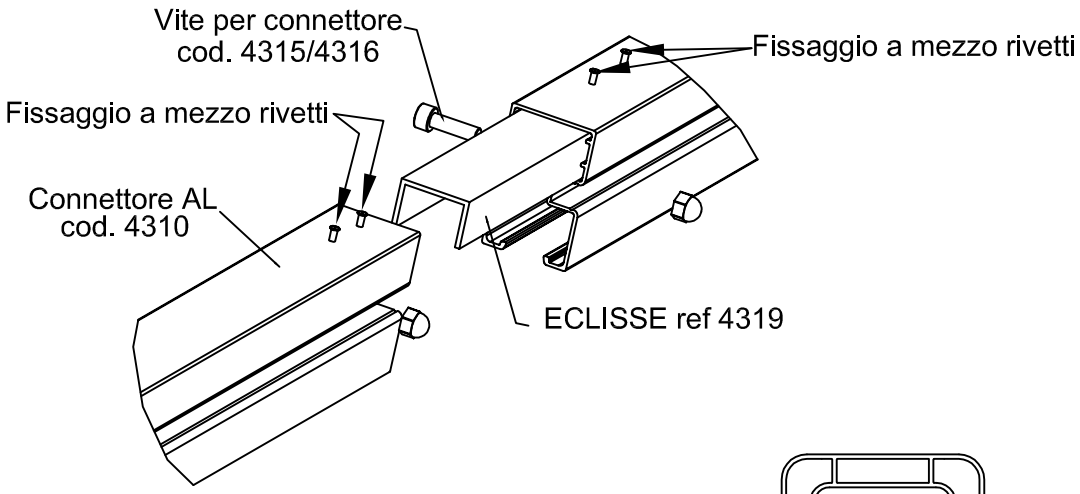

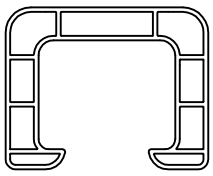

Coprigiunto Policarbonato
cod. 2146

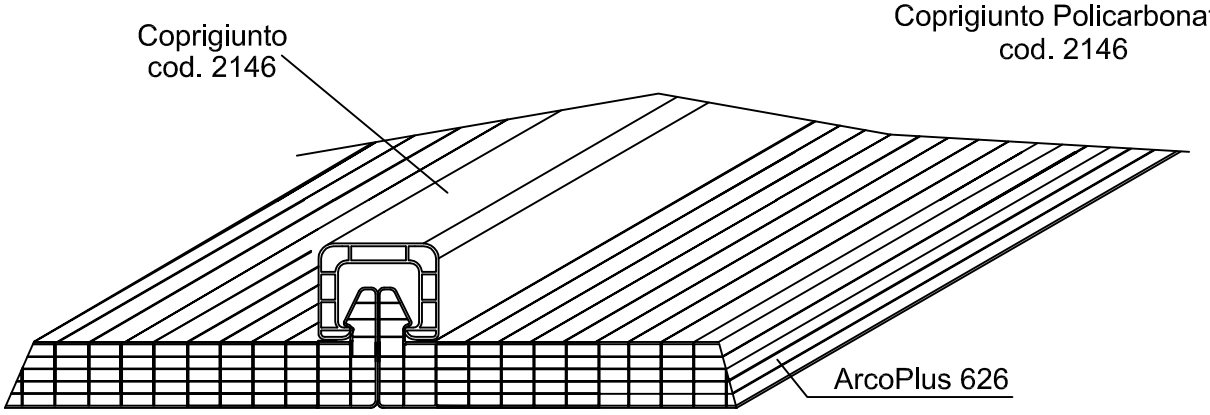

* ESCLUSO DA FORNITURA dott. GALLINA

Proprieta'dott.GALLINA s.r.l.Senza autorizzazione scritta della stessa Il presente disegno non potra' essere comunque utilizzato per la costruzione dell' oggetto rappresentato ne' venire comunicato a terzi o riprodotto. La Societa' proprietaria tutela i propri diritti a rigore di legge.

ArcoPlus 626

dott. gallina srl
Strada Carignano, 104
10040 La Loggia (TO)
Tel. 011.962.81.77 - Fax. 011.962.83.61

Es. di Fissaggio

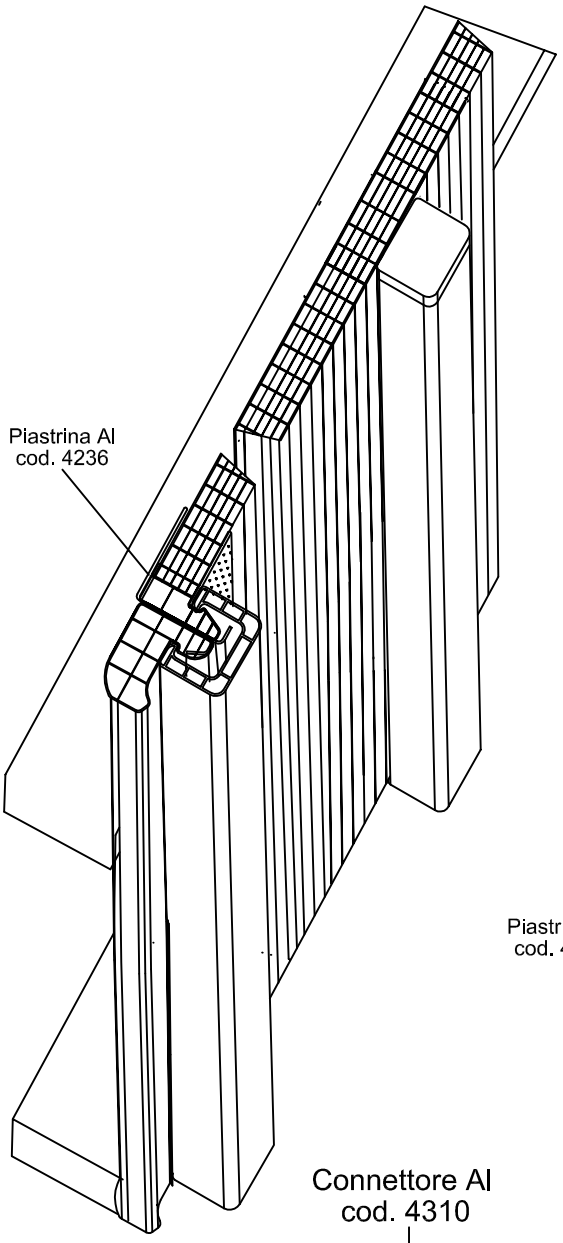

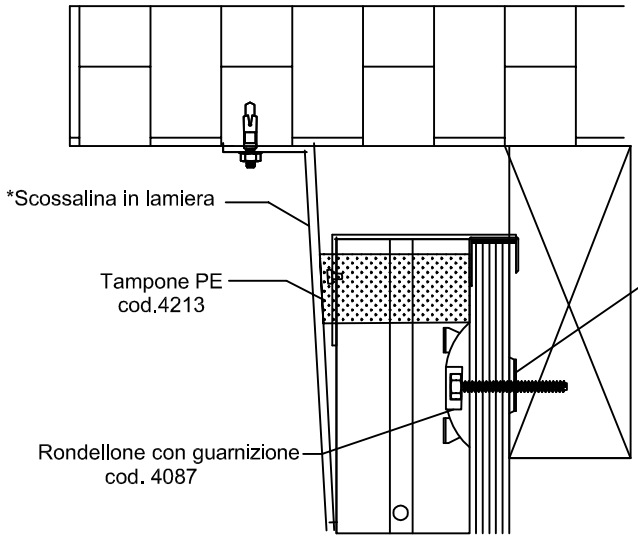

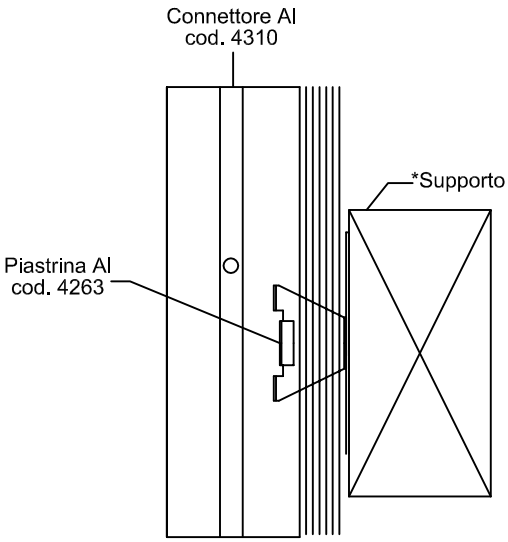

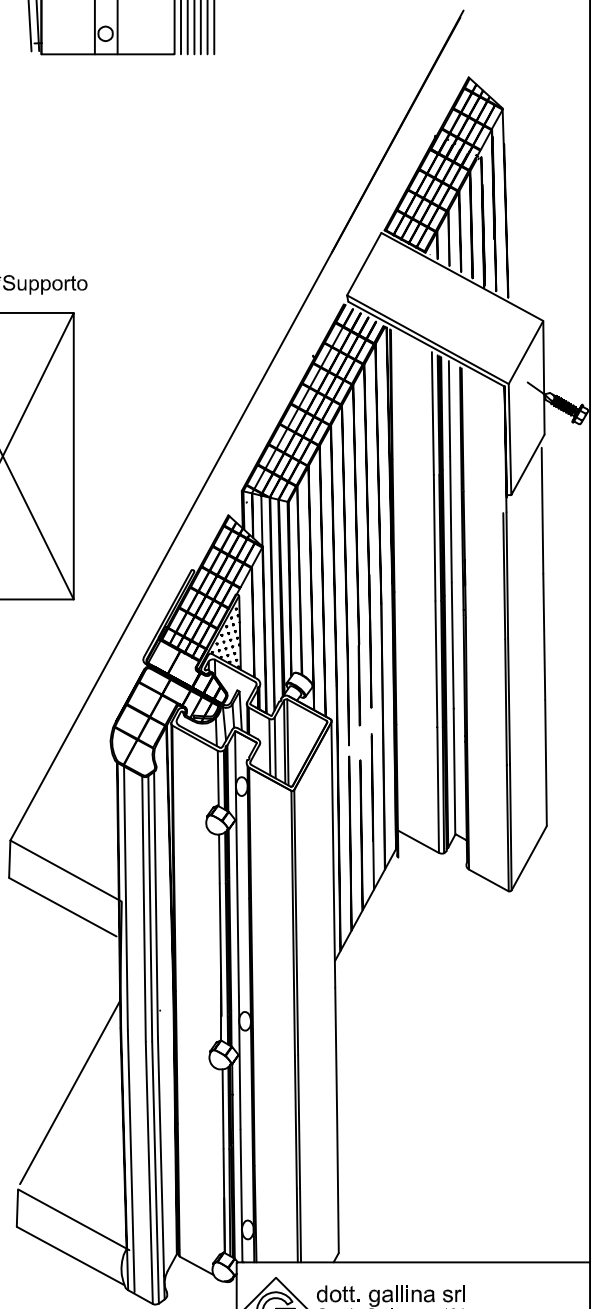

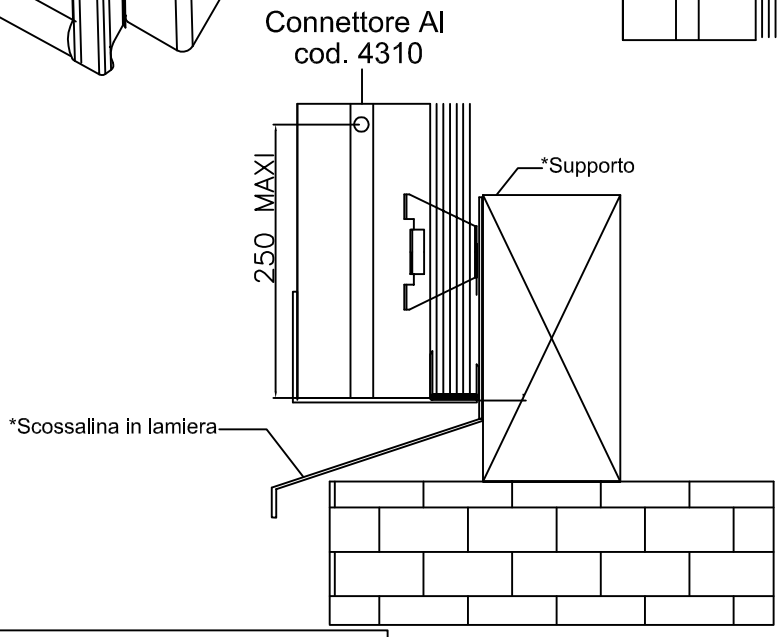

* ESCLUSO DA FORNITURA dott. GALLINA

Proprieta'dott.GALLINA s.r.l.Senza autorizzazione scritta della stessa Il presente disegno non potra' essere comunque utilizzato per la costruzione dell' oggetto rappresentato ne' venire comunicato a terzi o riprodotto. La Societa' proprietaria tutela i propri diritti a rigore di legge.

ArcoPlus 626

dott. gallina srl
Strada Carignano, 104
10040 La Loggia (TO)
Tel. 011.962.81.77 - Fax. 011.962.83.61

Es. Sovrapposizione con Coprigiunto in Policarbonato o Connettore in AL

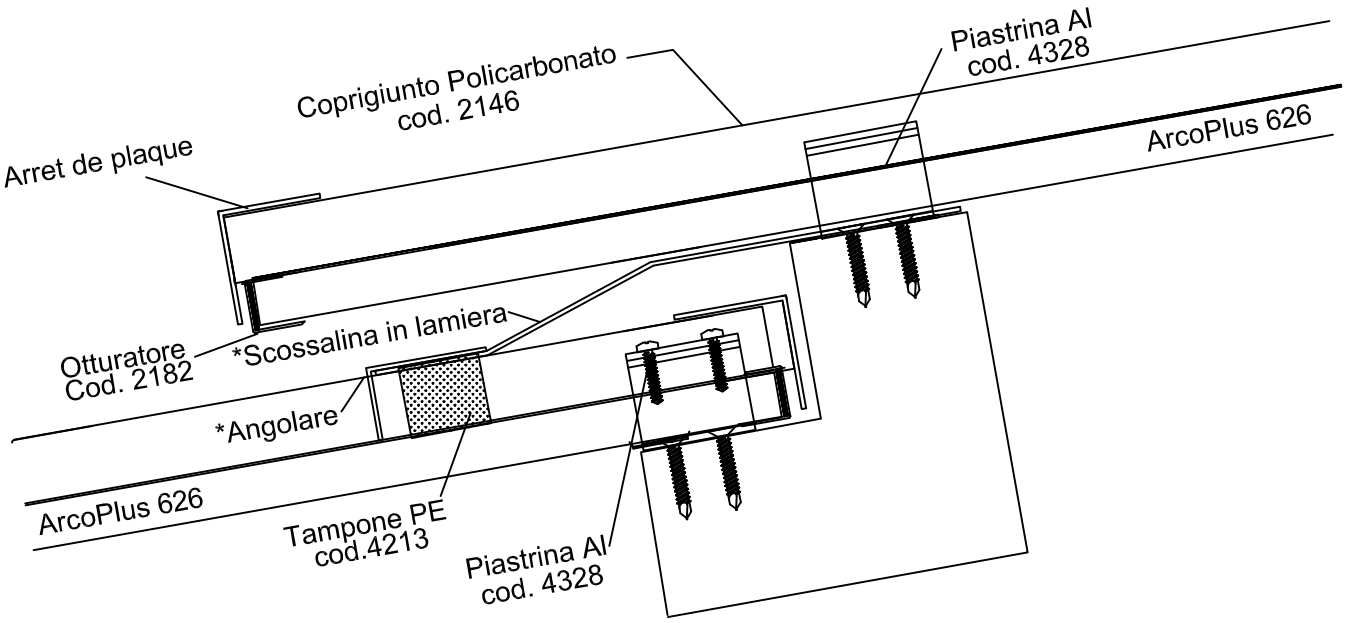

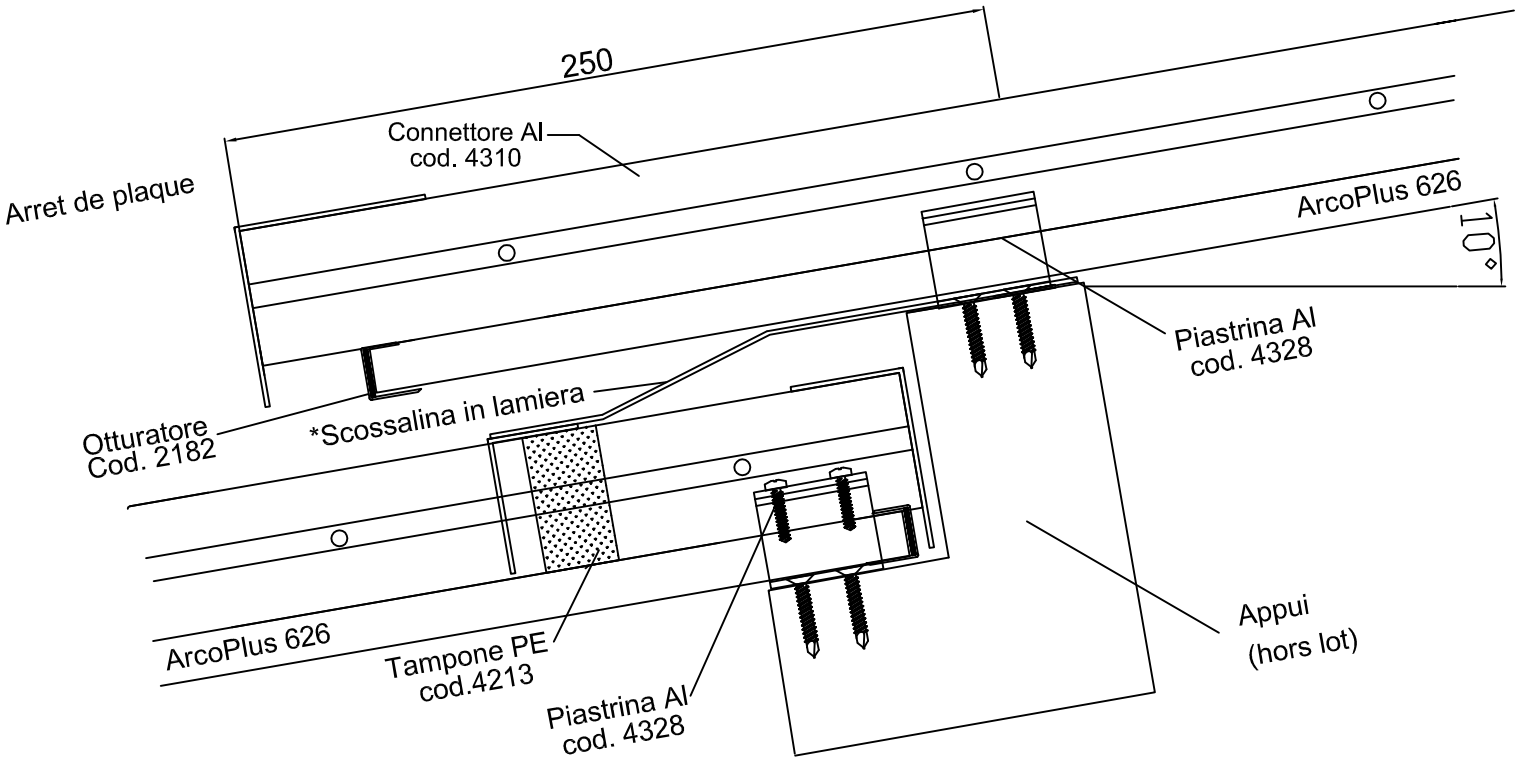

* ESCLUSO DA FORNITURA dott. GALLINA

Proprieta'dott.GALLINA s.r.l.Senza autorizzazione scritta della stessa Il presente disegno non potra' essere comunque utilizzato per la costruzione dell' oggetto rappresentato ne' venire comunicato a terzi o riprodotto. La Societa' proprietaria tutela i propri diritti a rigore di legge.

ArcoPlus 626

dott. gallina srl
Strada Carignano, 104
10040 La Loggia (TO)
Tel. 011.962.81.77 - Fax. 011.962.83.61

Es. Finitura laterale

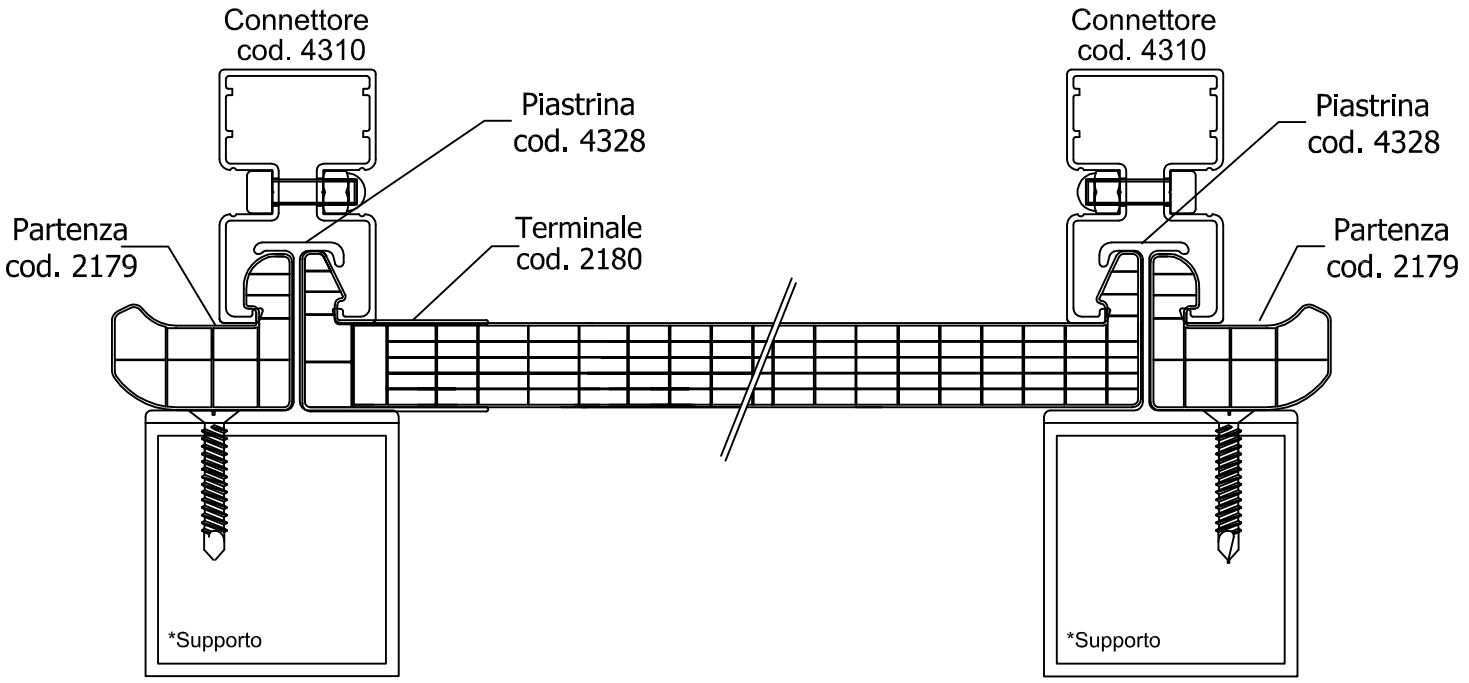

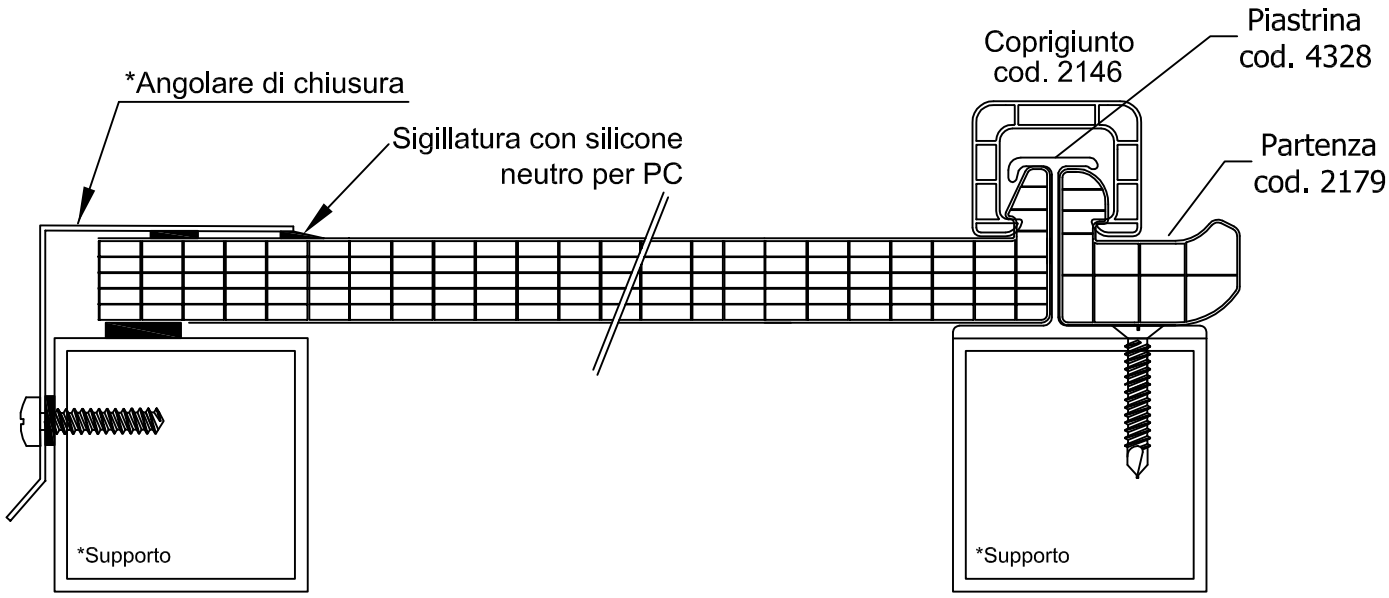

* ESCLUSO DA FORNITURA dott. GALLINA

Proprieta'dott.GALLINA s.r.l.Senza autorizzazione scritta della stessa il presente disegno non potra' essere comunque utilizzato per la costruzione dell' oggetto rappresentato ne' venire comunicato a terzi o riprodotto.
La Societa' proprietaria tutela i propri diritti a rigore di legge.

ArcoPlus 626

dott. gallina srl
Strada Carignano, 104
10040 La Loggia (TO)
Tel. 011.962.81.77 - Fax. 011.962.83.61

Es. Applicazioni

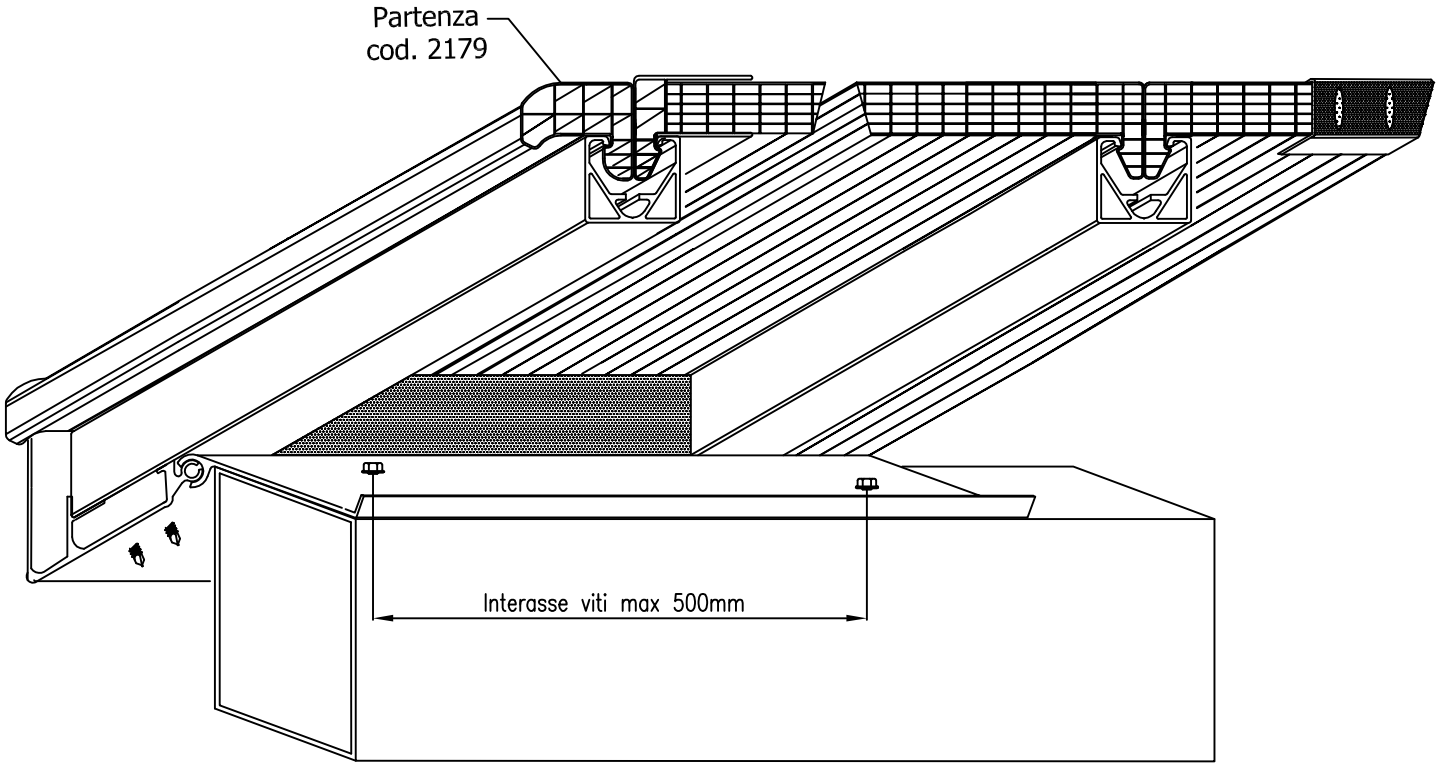

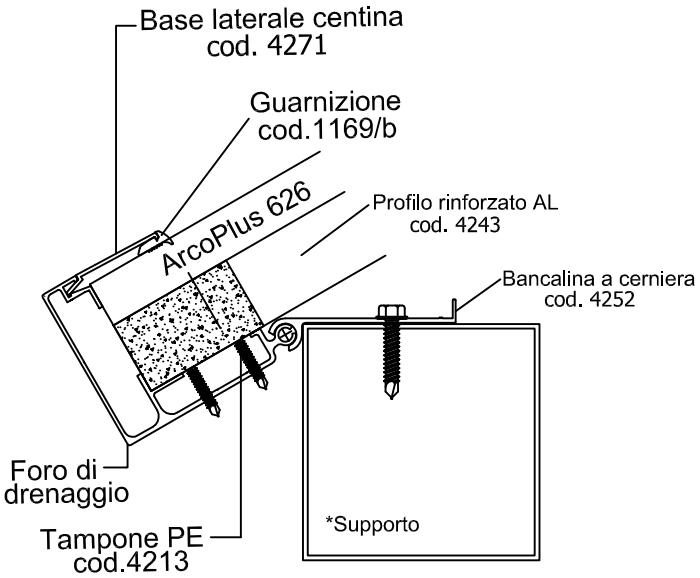

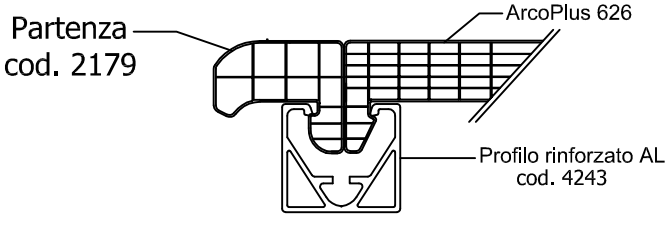

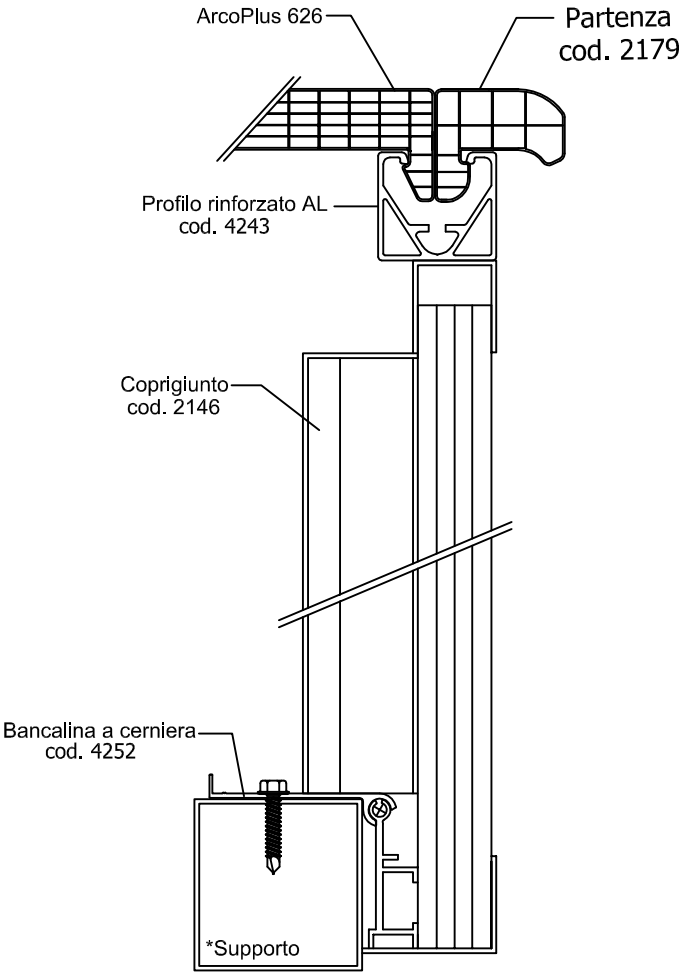

* ESCLUSO DA FORNITURA dott. GALLINA

Proprieta'dott.GALLINA s.r.l.Senza autorizzazione scritta della stessa il presente disegno non potra' essere comunque utilizzato per la costruzione dell' oggetto rappresentato ne' venire comunicato a terzi o riprodotto. La Societa' proprietaria tutela i propri diritti a rigore di legge.

ArcoPlus 626

dott. gallina srl
Strada Carignano, 104
10040 La Loggia (TO)
Tel. 011.962.81.77 - Fax. 011.962.83.61

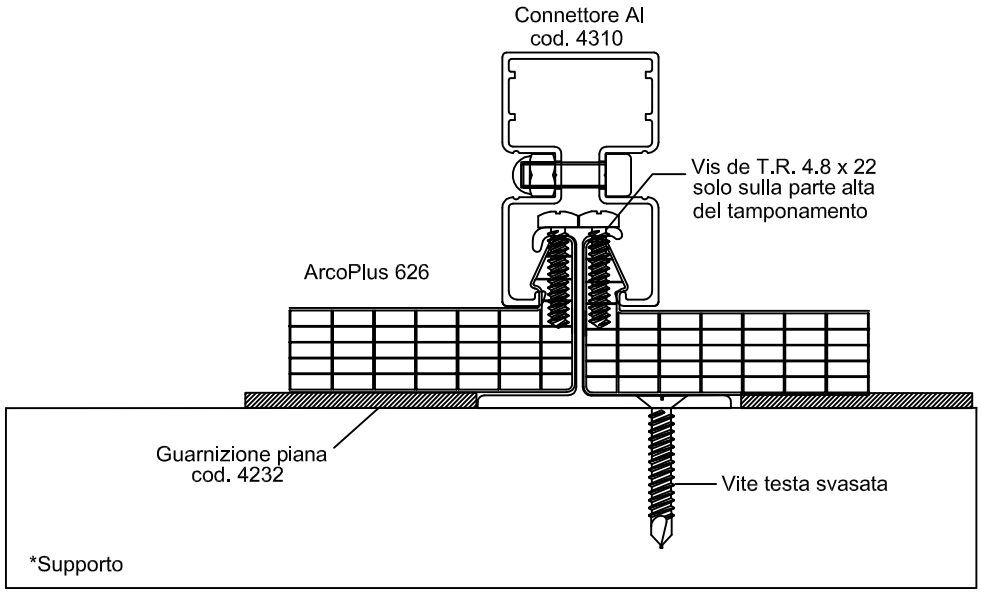

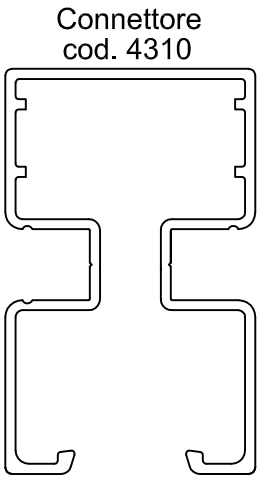

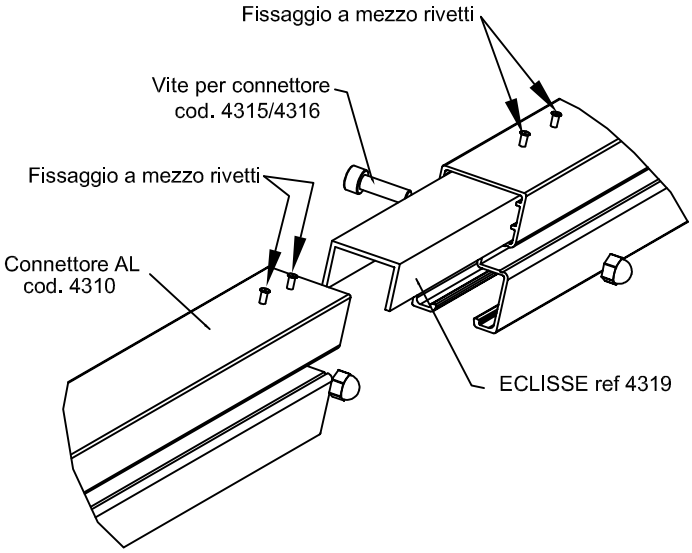

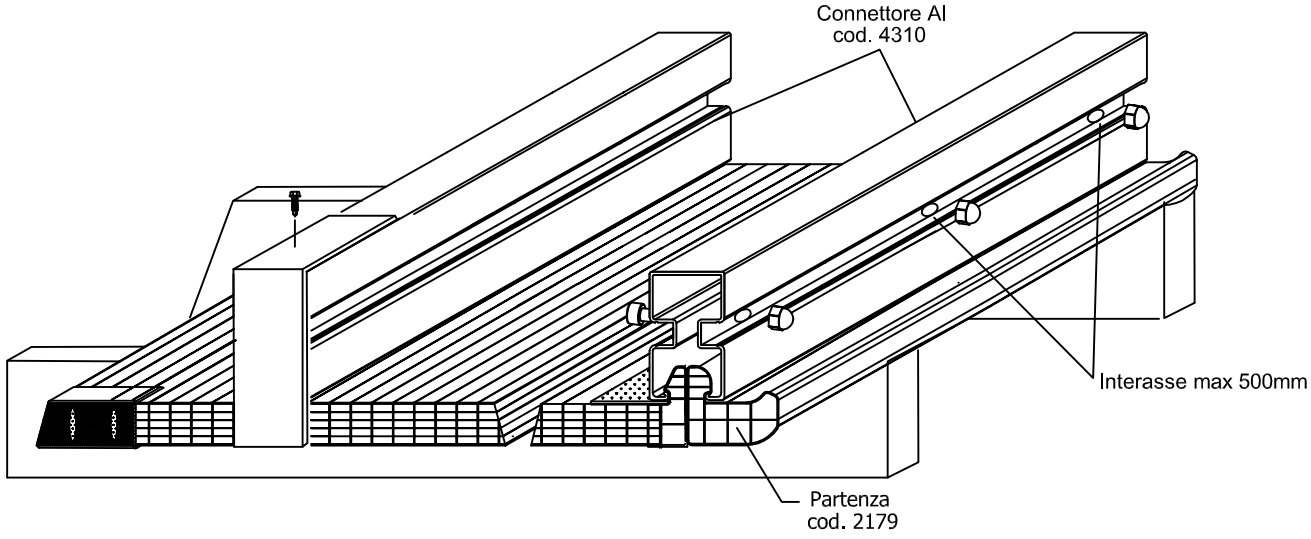

* ESCLUSO DA FORNITURA dott. GALLINA

Proprieta'dott.GALLINA s.r.l.Senza autorizzazione scritta della stessa Il presente disegno non potra' essere comunque utilizzato per la costruzione dell' oggetto rappresentato ne' venire comunicato a terzi o riprodotto. La Societa' proprietaria tutela i propri diritti a rigore di legge.

ArcoPlus 626

dott. gallina srl
Strada Carignano, 104
10040 La Loggia (TO)
Tel. 011.962.81.77 - Fax. 011.962.83.61

Es. Posa Arcoplus 626 Reverso'

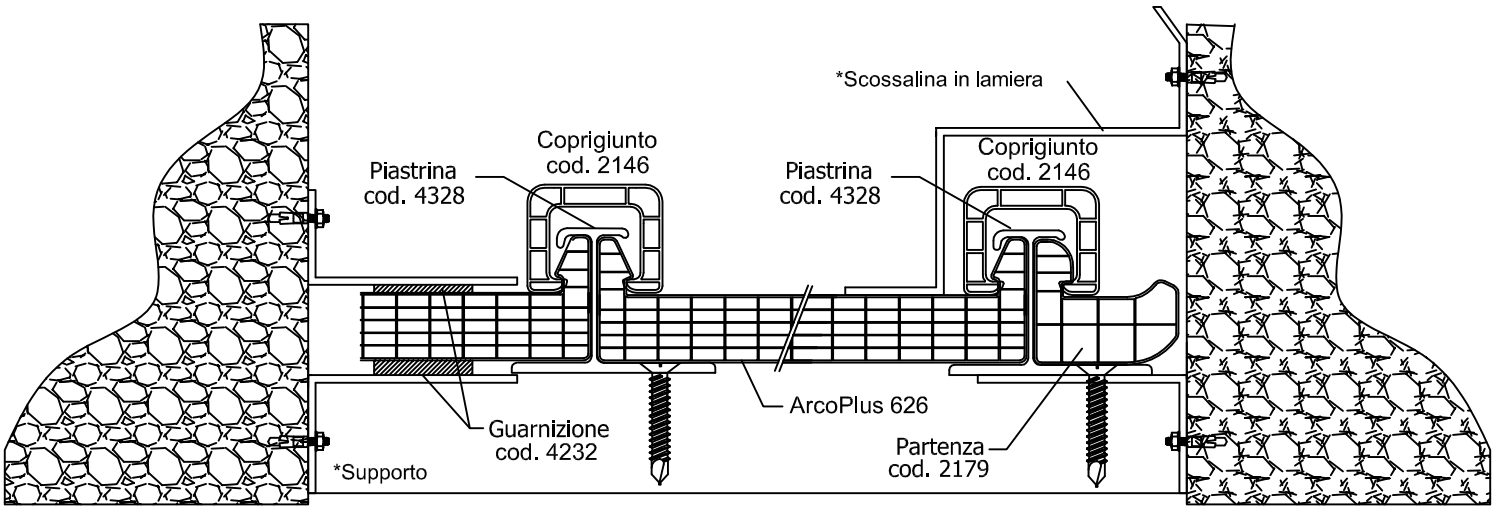

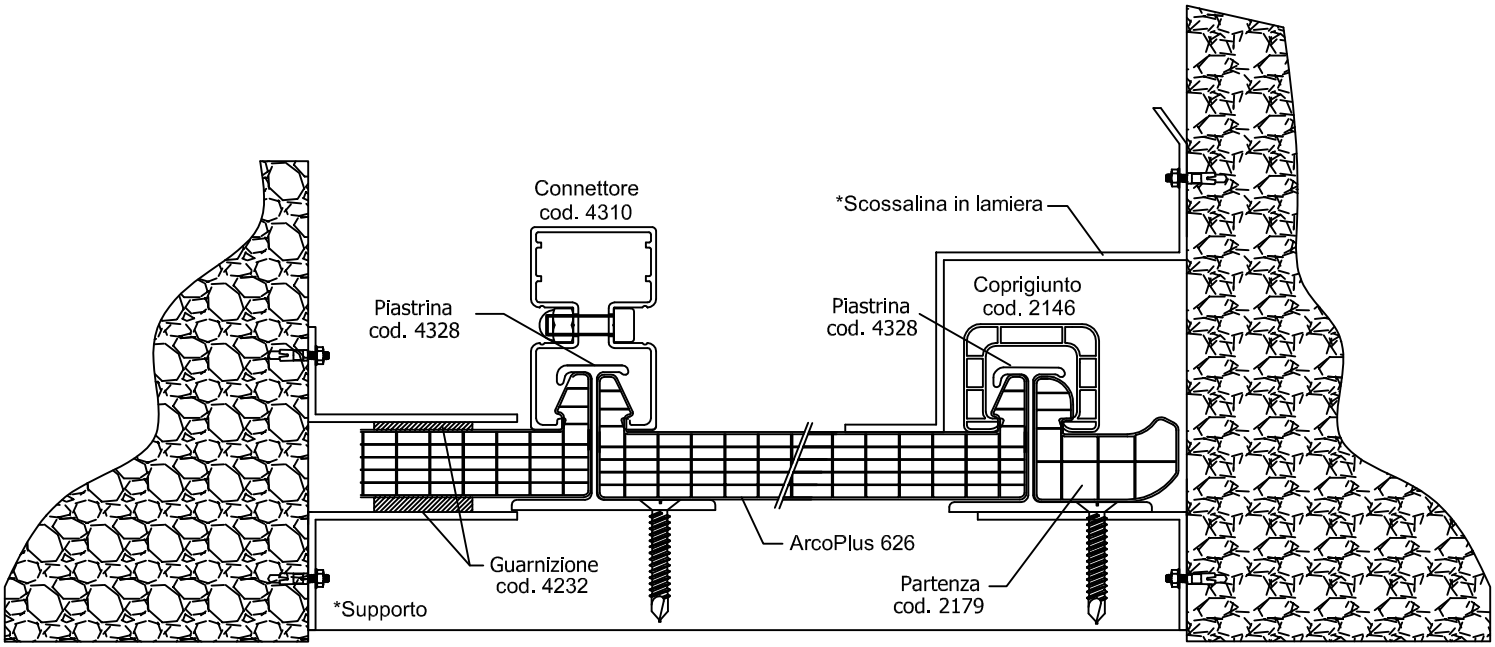

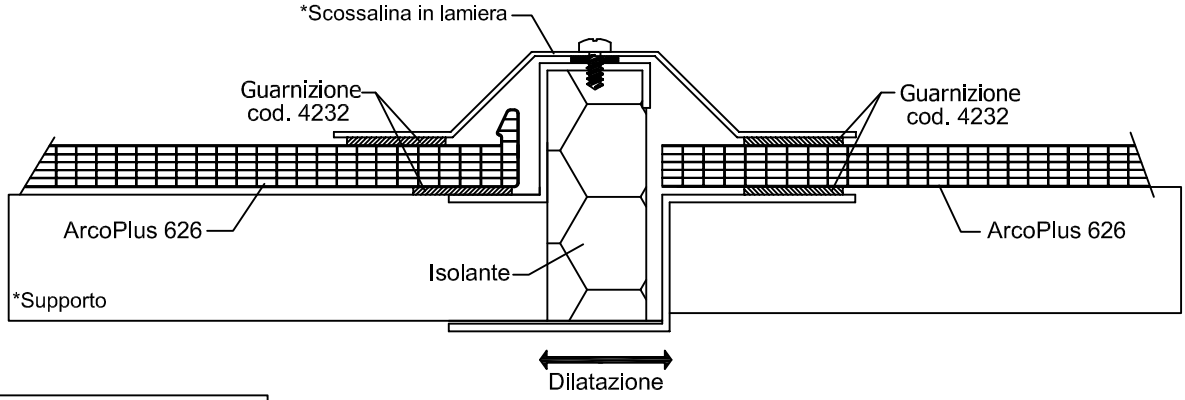

* ESCLUSO DA FORNITURA dott. GALLINA

Proprieta'dott.GALLINA s.r.l.Senza autorizzazione scritta della stessa Il presente disegno non potra' essere comunque utilizzato per la costruzione dell' oggetto rappresentato ne' venire comunicato a terzi o riprodotto. La Societa' proprietaria tutela i propri diritti a rigore di legge.

ArcoPlus 626

dott. gallina srl
Strada Carignano, 104
10040 La Loggia (TO)
Tel. 011.962.81.77 - Fax. 011.962.83.61

Es. Posa ArcoPlus 626 Orizzontale

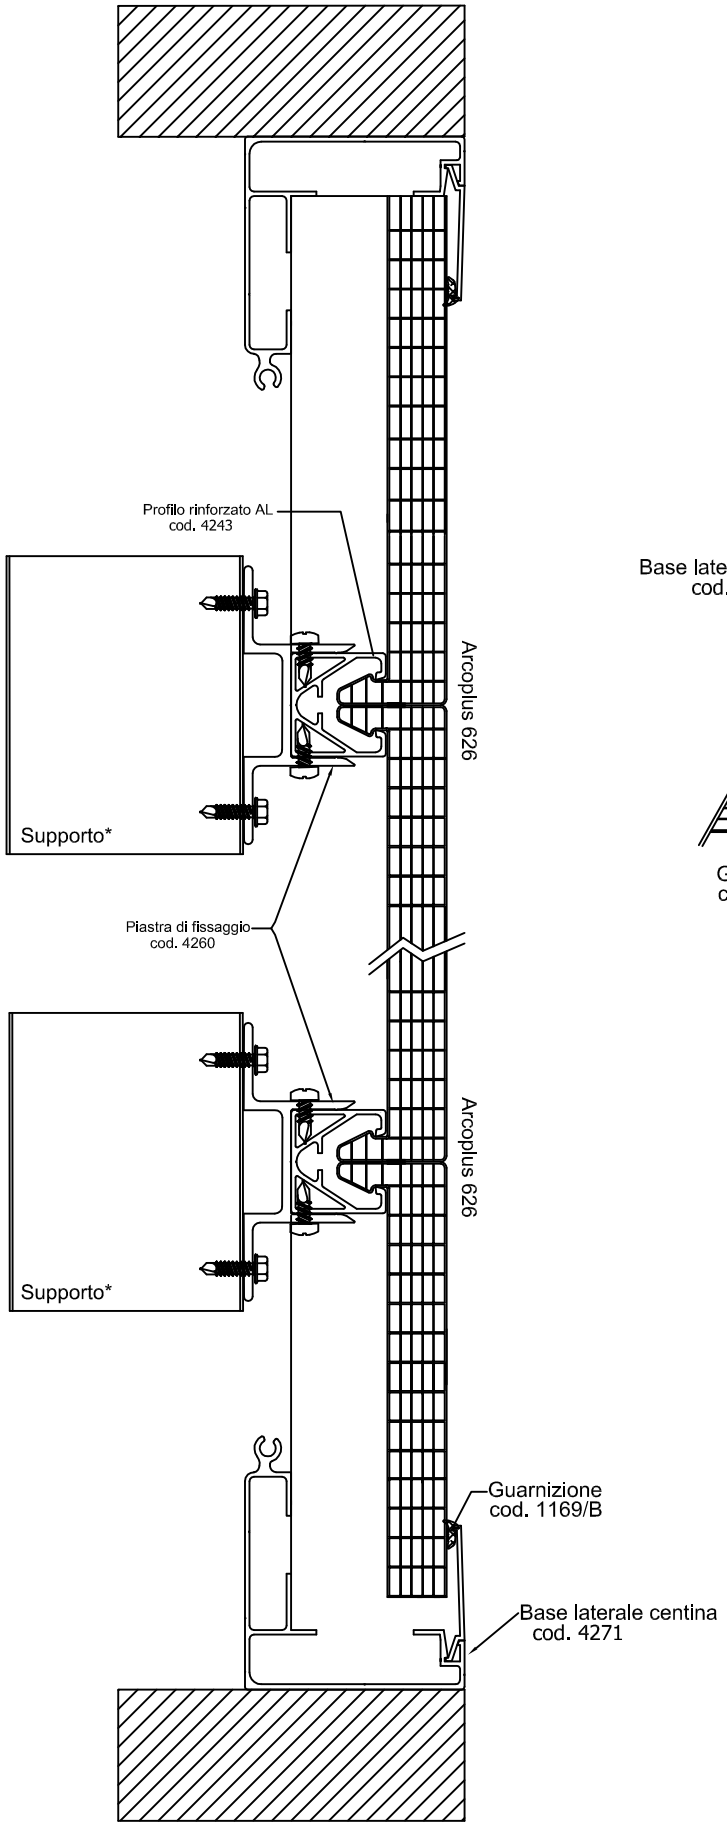

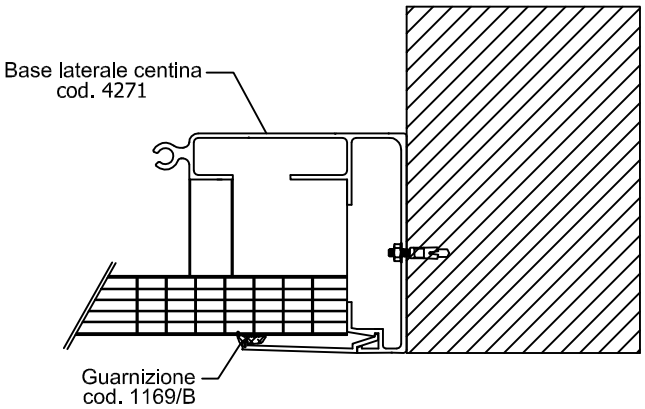

* ESCLUSO DA FORNITURA dott. GALLINA

Proprieta'dott.GALLINA s.r.l.Senza autorizzazione scritta della stessa il presente disegno non potra' essere comunque utilizzato per la costruzione dell' oggetto rappresentato ne' venire comunicato a terzi o riprodotto.
La Societa' proprietaria tutela i propri diritti a rigore di legge.

ArcoPlus 626

dott. gallina srl
Strada Carignano, 104
10040 La Loggia (TO)
Tel. 011.962.81.77 - Fax. 011.962.83.61

Es. Posa ArcoPlus 626 doppio connettore

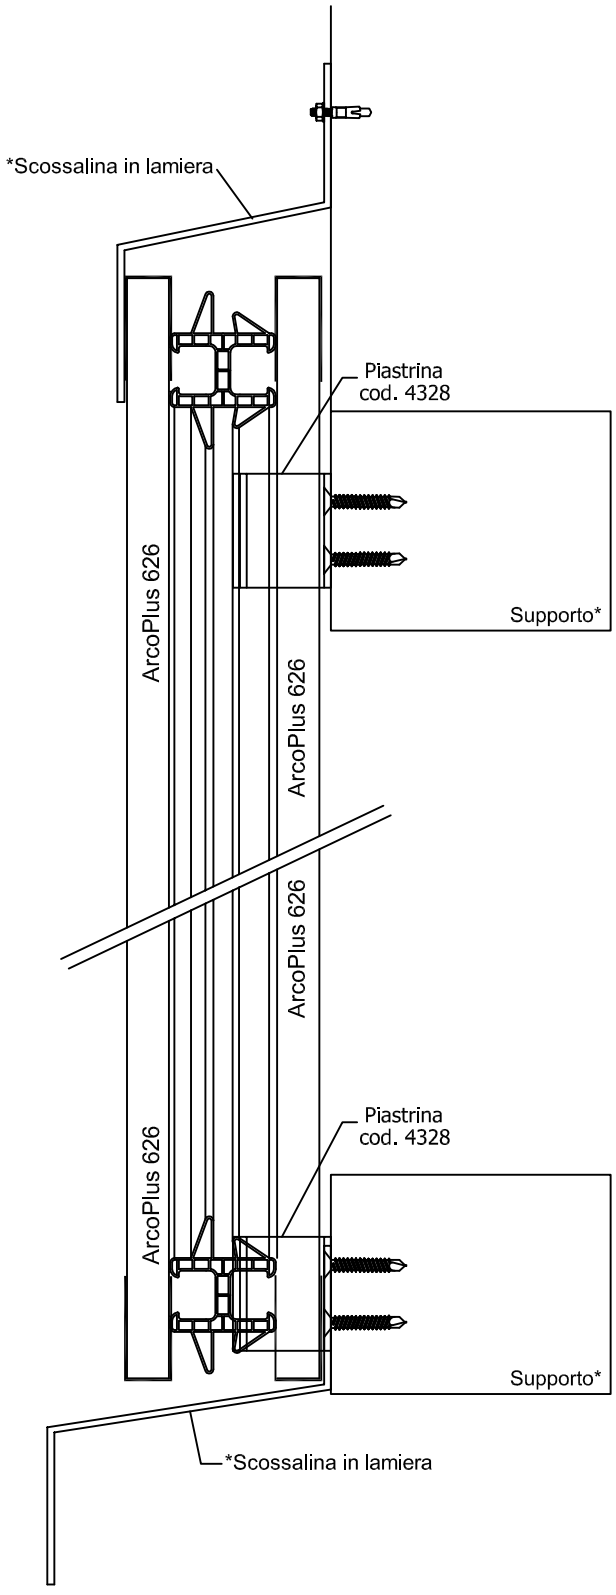

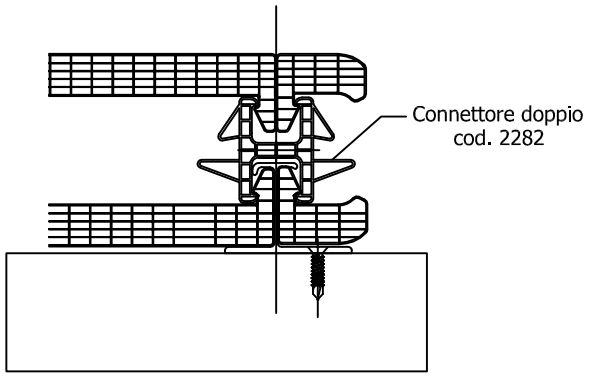

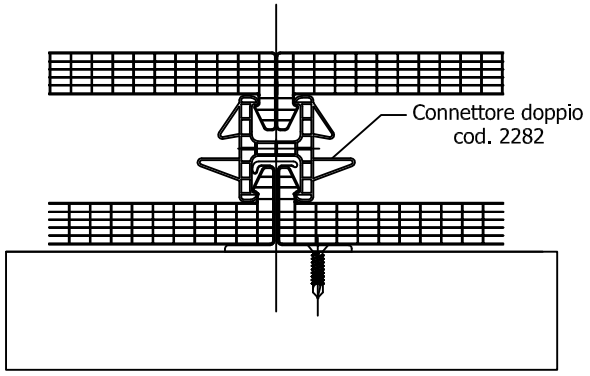

* ESCLUSO DA FORNITURA dott. GALLINA

Proprieta'dott.GALLINA s.r.l.Senza autorizzazione scritta della stessa il presente disegno non potra' essere comunque utilizzato per la costruzione dell' oggetto rappresentato ne' venire comunicato a terzi o riprodotto.
La Societa' proprietaria tutela i propri diritti a rigore di legge.

ArcoPlus 626

dott. gallina srl
Strada Carignano, 104
10040 La Loggia (TO)
Tel. 011.962.81.77 - Fax. 011.962.83.61

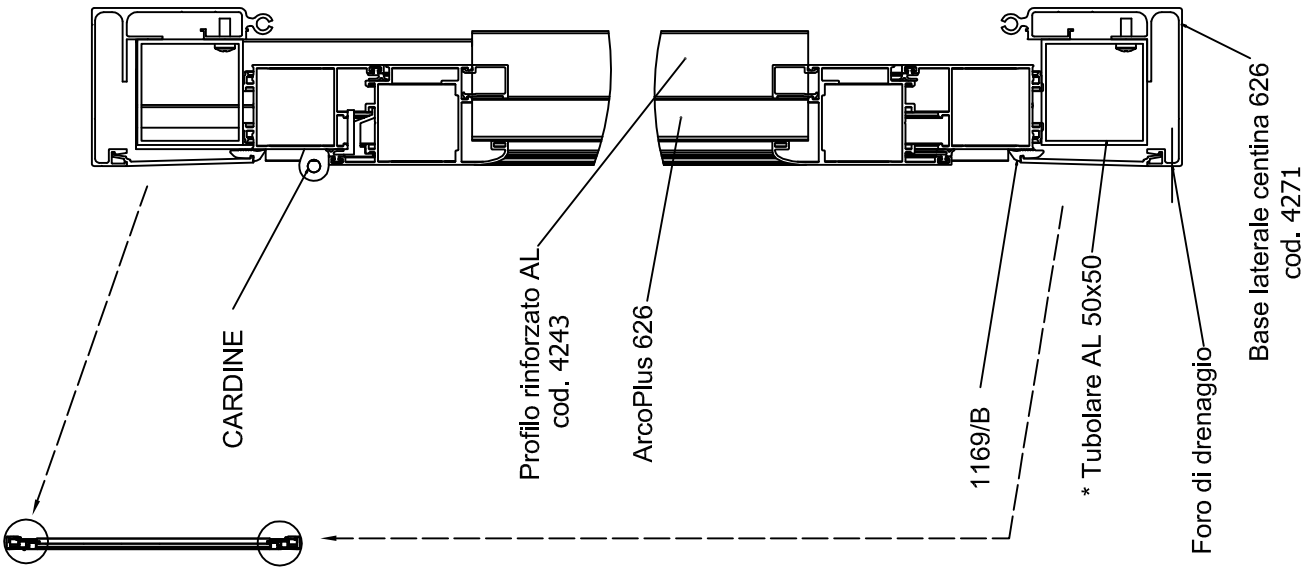

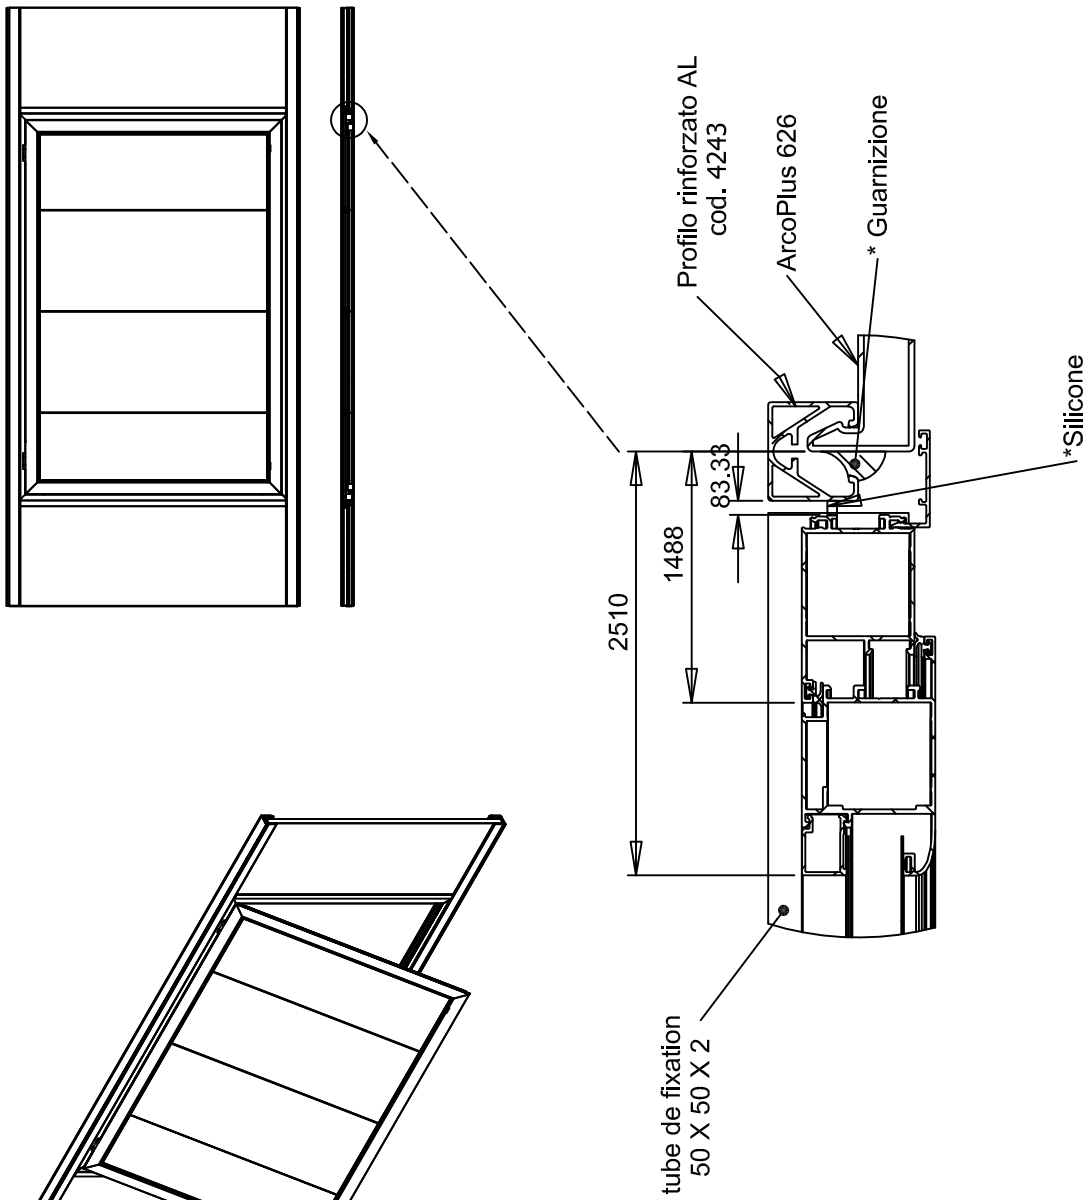

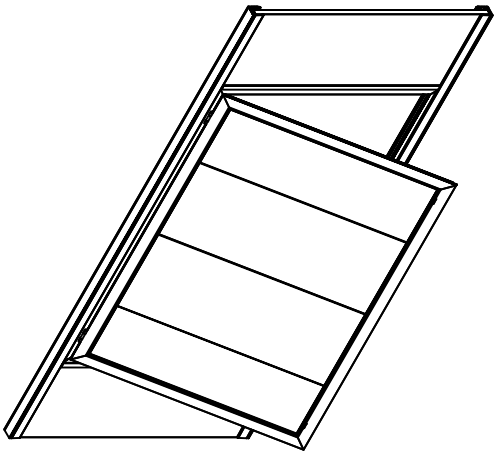

* ESCLUSO DA FORNITURA dott. GALLINA

Proprieta'dott.GALLINA s.r.l.Senza autorizzazione scritta della stessa Il presente disegno non potra' essere comunque utilizzato per la costruzione dell' oggetto rappresentato ne' venire comunicato a terzi o riprodotto. La Societa' proprietaria tutela i propri diritti a rigore di legge.

ArcoPlus 626

dott. gallina srl
Strada Carignano, 104
10040 La Loggia (TO)
Tel. 011.962.81.77 - Fax. 011.962.83.61

APERTURA TIPO VASISTAS ESTERNO ARCOPLUS 626

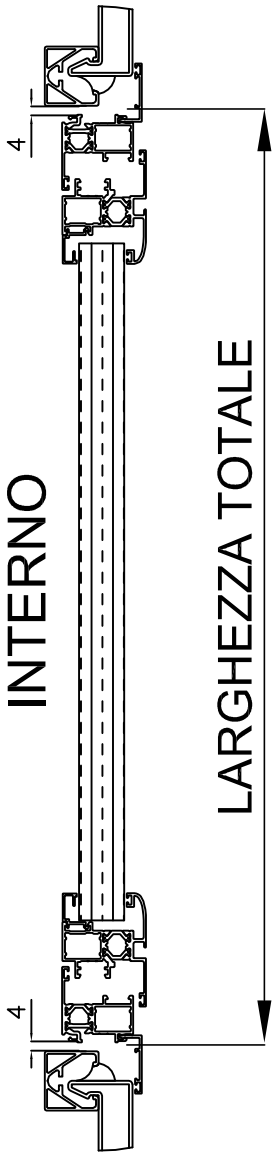

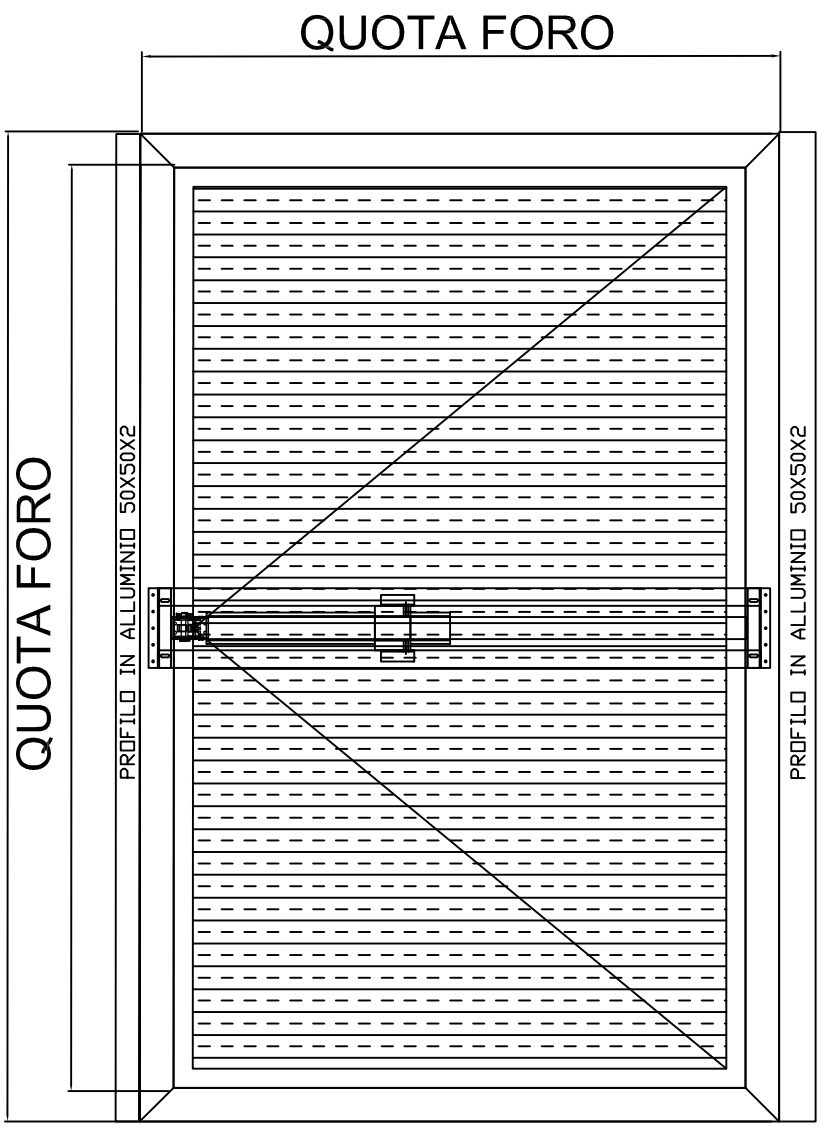

Posa verticale 90°

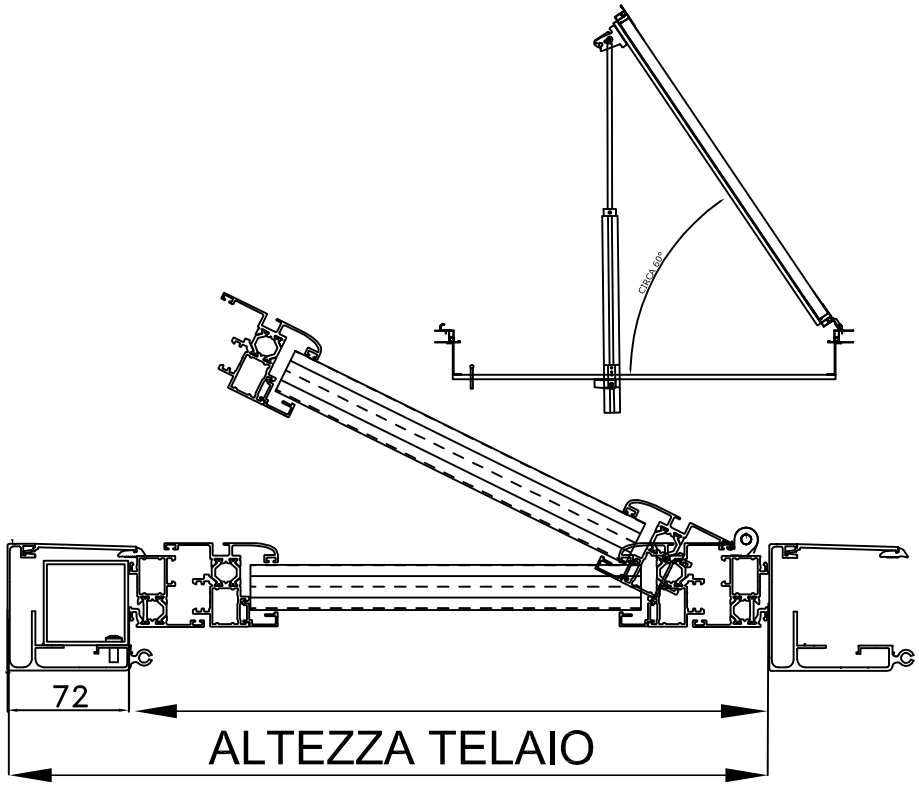

QUOTA FORO

* ESCLUSO DA FORNITURA dott. GALLINA

Proprieta'dott.GALLINA s.r.l.Senza autorizzazione scritta della stessa Il presente disegno non potra' essere comunque utilizzato per la costruzione dell' oggetto rappresentato ne' venire comunicato a terzi o riprodotto. La Societa' proprietaria tutela i propri diritti a rigore di legge.

ArcoPlus 626

dott. gallina srl
Strada Carignano, 104
10040 La Loggia (TO)
Tel. 011.962.81.77 - Fax. 011.962.83.61